




KESİT

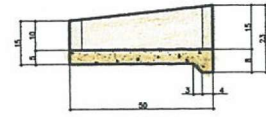

KESİT

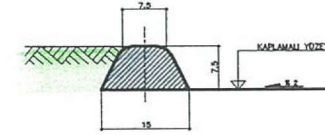


ASFALT BORDÜR DETAYI
ÖLÇEK: 1/5

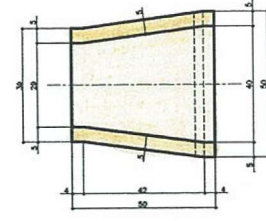


PLAN


A1 TİPİ DÜŞÜM OLUĞU
ÖLÇEK: 1/10

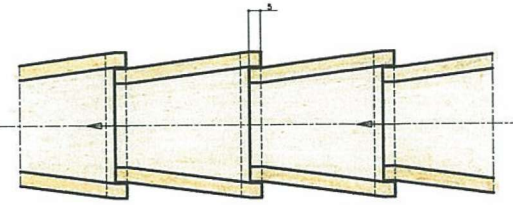


A1 TİPİ DÜŞÜM OLUĞU UYGULAMA PLANI
ÖLÇEK: 1/20

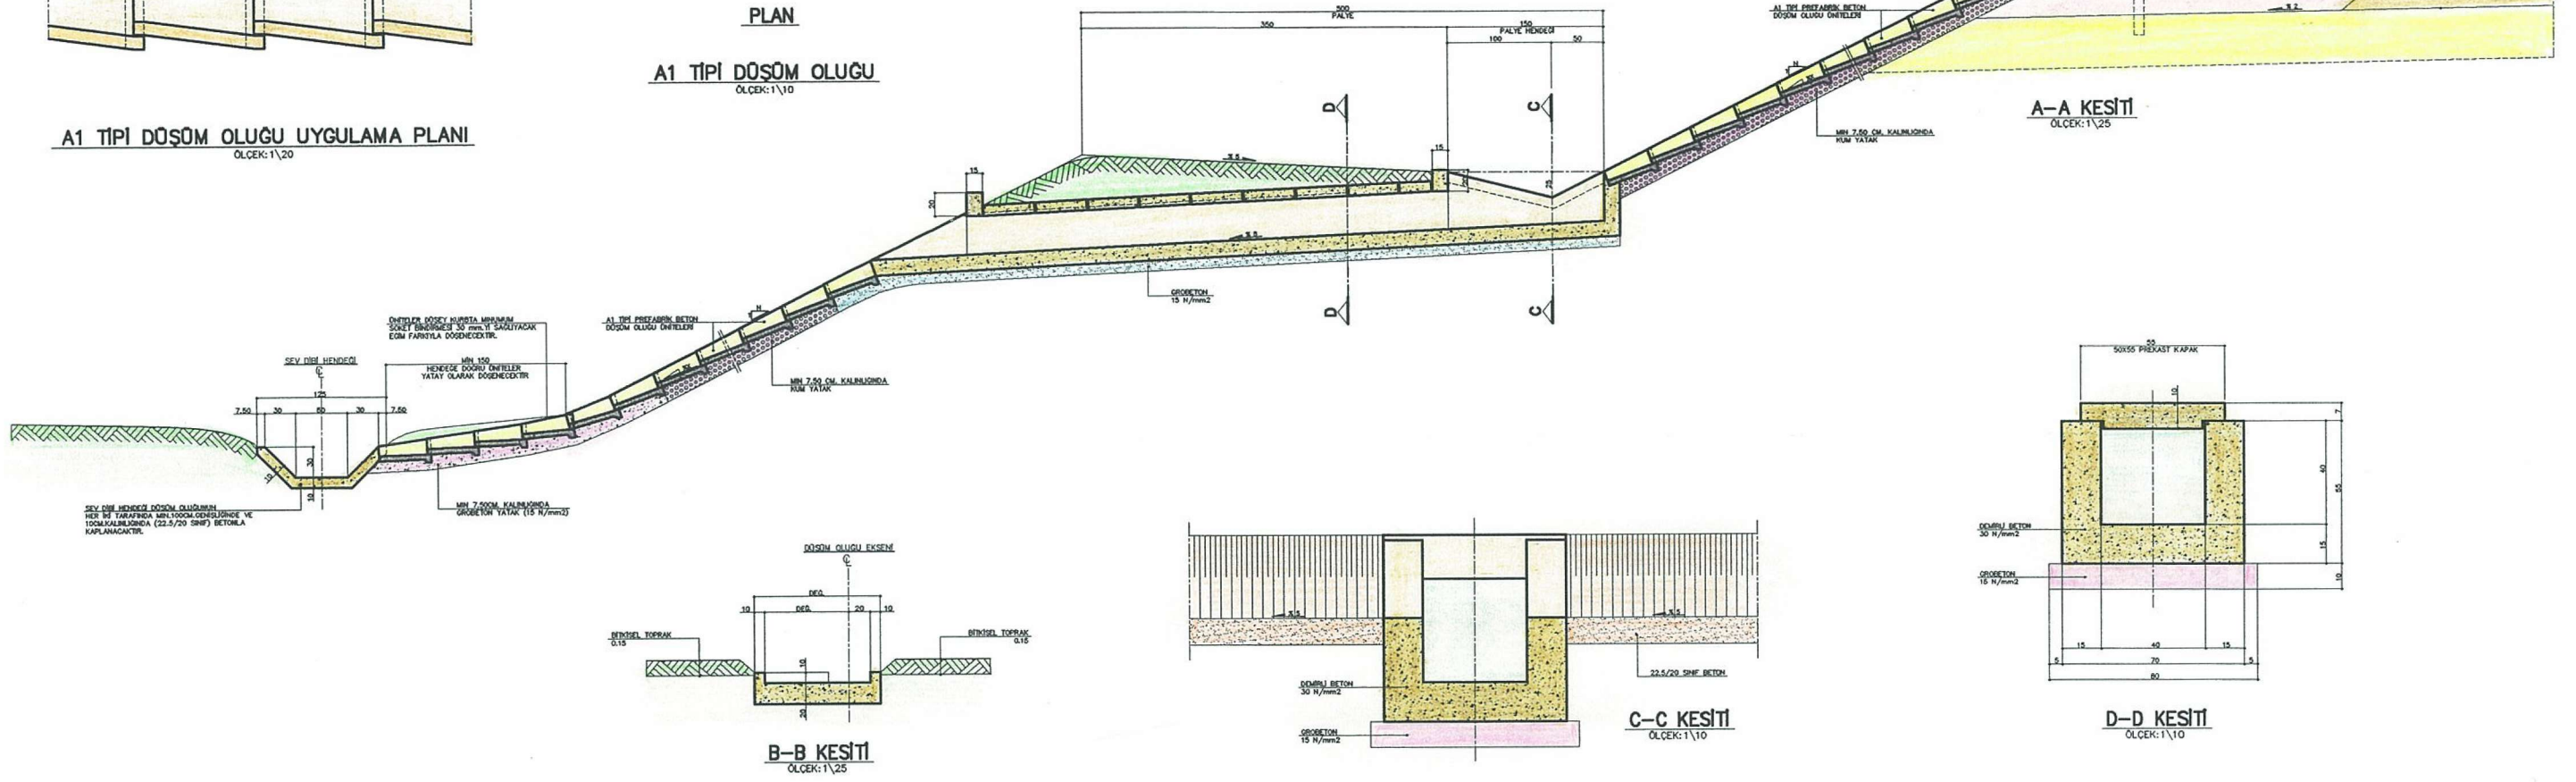


A-A KESİTİ
ÖLÇEK: 1/25

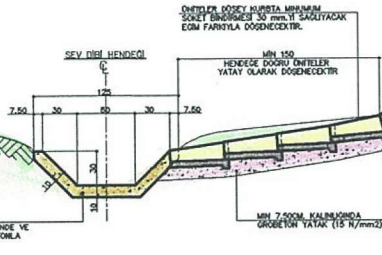


SEVİYE HENDEZ DÜŞÜM OLUĞUNUN HER İKİ TARAFINDA 200x200x100mm ÇEVREDE VE 100x100x100mm ÇEVREDE (22.5/20 SİFİRE) BETONLA KAPLANACAKTIR.

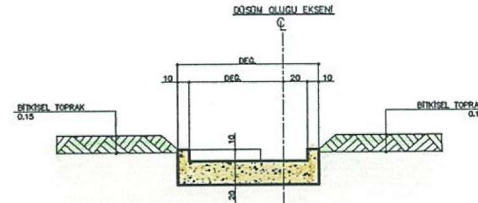


B-B KESİTİ
ÖLÇEK: 1/25

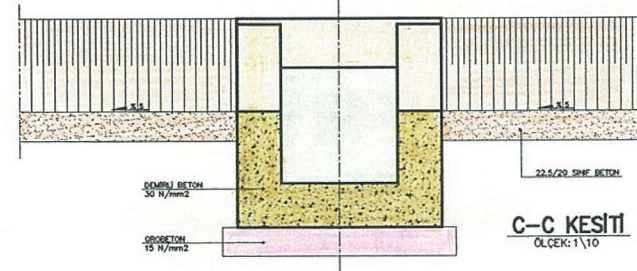

C-C KESİTİ
ÖLÇEK: 1/10

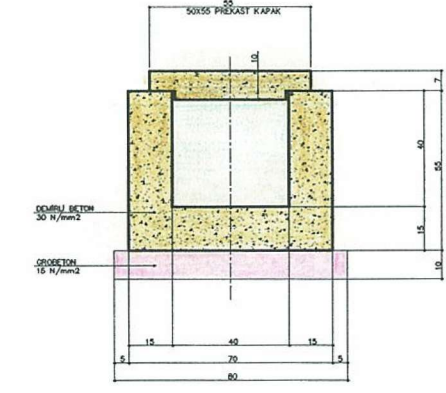

D-D KESİTİ
ÖLÇEK: 1/10

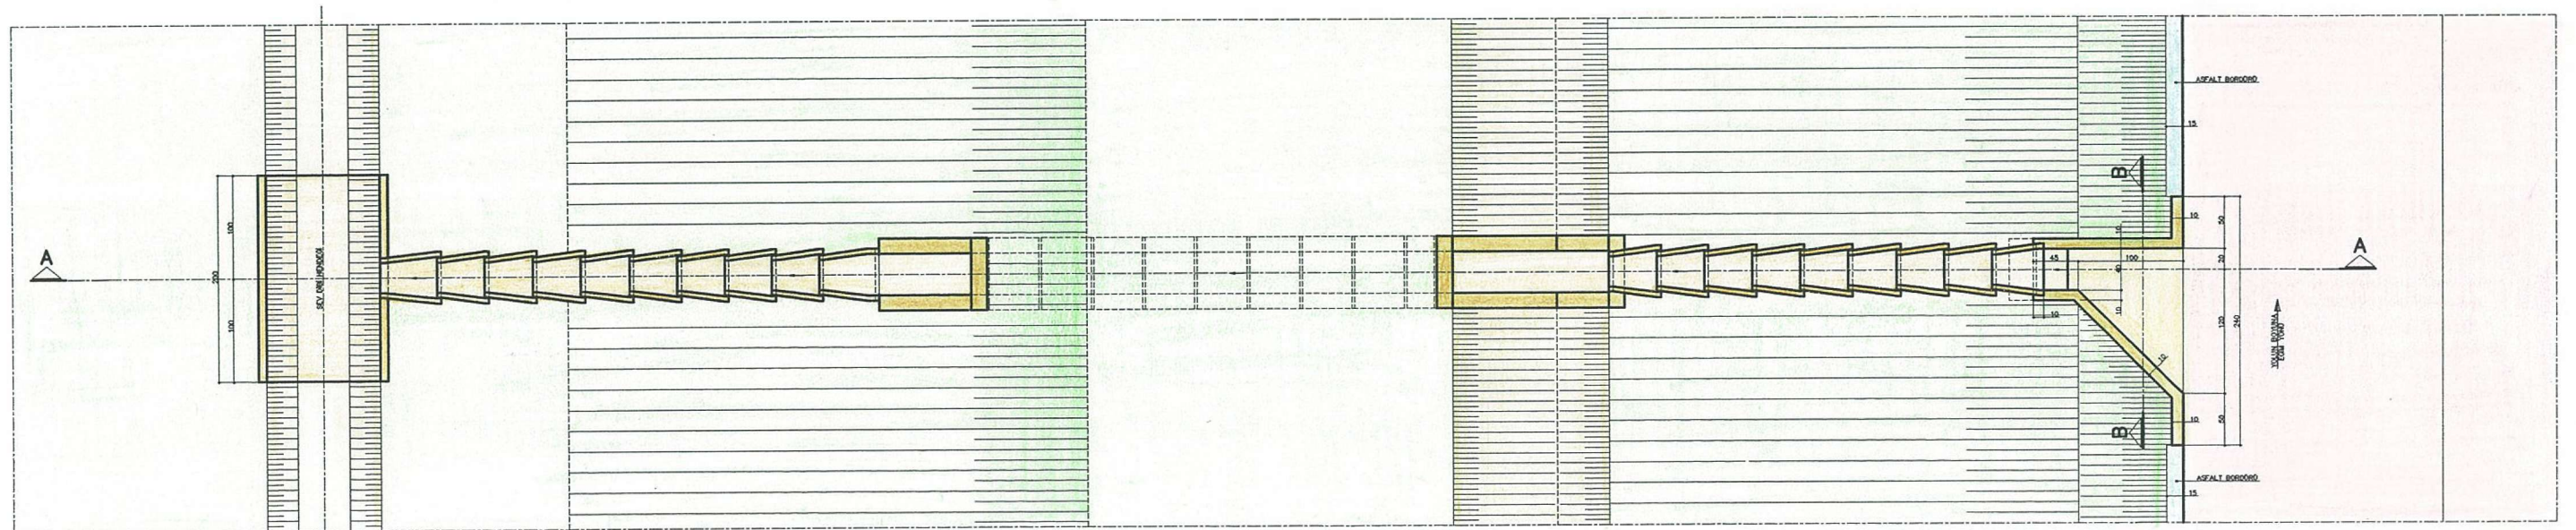

PLAN
ÖLÇEK: 1/25