



YAPIM TARİHİ 2006 SHEET : 35-01

İŞİN YERİ ELAZIĞ KENT İÇİ

İŞİN ADI KARAYOLLARI VE HÜKÜMET BİNASI ÖNÜ EŞDÜZEY VE KATLI KAVŞAKLARI ÖN PROJELERİ

İŞİN SAHİBİ ELAZIĞ BELEDİYESİ

İŞVEREN ELAZIĞ BELEDİYESİ

PROJE ÖZETİ :

Elazığ Belediyesinin kent içi araç ve yaya trafiğini rahatlatmak ve düzenlemek üzere kentin araç ve yaya trafiğinin yoğun olduğu bölgelerde yapımayı düşündüğü kavşak ve trafik sirkülasyon planları ile ilgili ön proje çalışmalarını mütteshit proje firması olarak tarafımızdan yapılmıştır.

Trafik sayım sonuç ve analizleri neticesinde kentin ihtiyaç duyulan noktalarda eşdüzey ve katlı kavşak çözümleri üretilerek Belediyeye sunulmuştur. Ayrıyeten kent içi trafik sirkülasyon projeleri hazırlanarak kent içi trafiğinin rehabilitasyonu sağlanmıştır.

Bu proje kapsamında aşağıdaki proje faaliyetleri yürütülmüştür.

- Trafik Sayım ve Analiz Raporları
- Kent içi trafik sirkülasyon planları
- Kent içi Eşdüzey ve Katlı kavşak Avan Projeleri
- Yol ve Kavşak Tip enkesit ve Detayları

ELAZIĞ BELEDİYESİ

FEN İŞLERİ MÜDÜRLÜĞÜ

PROJE:





YAPAN M.SAIT GÜNGÖR
ÇİZEN OKAN GÜNGÖR
KONTROL M.SAIT GÜNGÖR

PAFTA ADI :

KARAYOLLARI ÖNÜ EŞDÜZEY (T) KAVŞAĞI

ÖLÇEK	1/1000	PAFTA NO	
TARİH	21-12-2005	ELZ-PRA-K1-001	
PROJE KODU	ELZ		

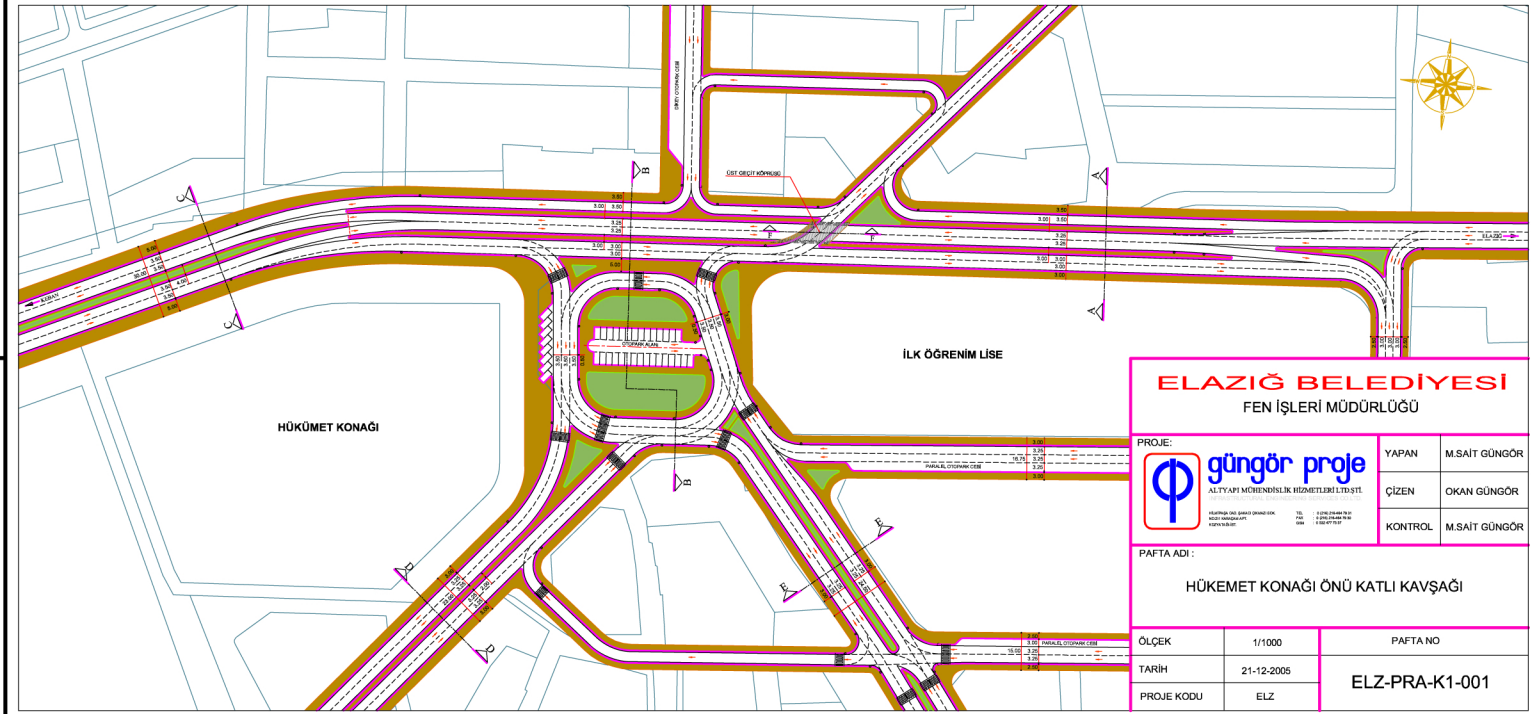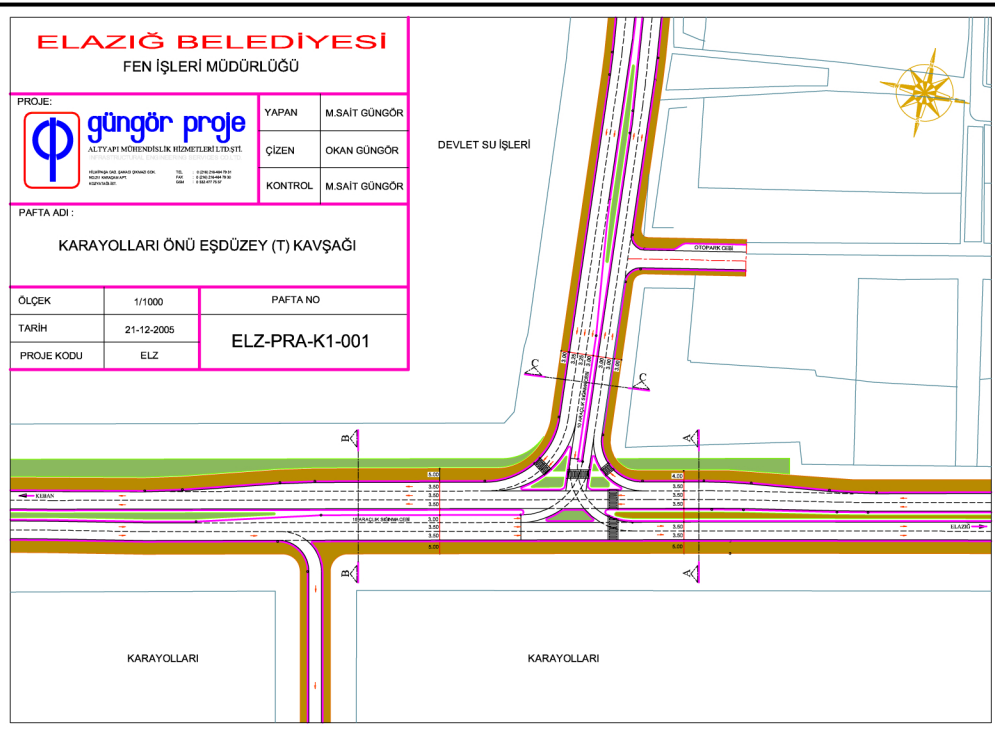

ELAZIĞ BELEDİYESİ

FEN İŞLERİ MÜDÜRLÜĞÜ

PROJE:



YAPAN M.SAIT GÜNGÖR
ÇİZEN OKAN GÜNGÖR
KONTROL M.SAIT GÜNGÖR

PAFTA ADI :

HÜKÜMET KONAĞI ÖNÜ KATLI KAVŞAĞI

ÖLÇEK	1/1000	PAFTA NO	
TARİH	21-12-2005	ELZ-PRA-K1-001	
PROJE KODU	ELZ		