

YAPIM TARİHİ 2017 SHEET : 48-01

İŞİN YERİ HEMŞİN-ÇAMLI HEMŞİN

İŞİN ADI HEMŞİN-ÇAMLI HEMŞİN İL YOLU TÜNELLERİ KESİN PROJE MÜHENDİSLİK HİZMETLERİ İŞİ

İŞİN SAHİBİ KARAYOLLARI GENEL MÜDÜRLÜĞÜ 10.BÖLGE MÜDÜRLÜĞÜ






İŞVEREN ALTINOK Müh.Müş.Ltd.Şti

PROJE ÖZETİ :

Karayolları Genel Müdürlüğü 10.Bölge Müdürlüğü tarafından yaptırılan Hemşin-Çamlı Hemşin İl yolu üzerindeki yer alan 4 adet tünele ait Kesin Proje Müh. Hizmetleri işi Altinok Firmasına verilmiştir.

Firmamız bu firma ile anlaşarak proje tasarım firması olarak uygulama projeleri yapım işini üstlenmiştir.

Bu kapsamda Toplam 4 Adet Tünelde ait Genel yerleşim planlarını, Drenaj ve Ano yerleşim planlarını, Doğal Şev Stabilasyonu için yamaç tahkim projelerini, Tünel genişletme projelerini, Tünel Giriş ve Çıkış portali şev stabilasyon projelerini, Tünel gövdesi Çelik İksa Projelerini, Betonarme yapılarla ilgili statik projeleri ve Uygulamaya ait gerekli projeleri hazırlamıştır.

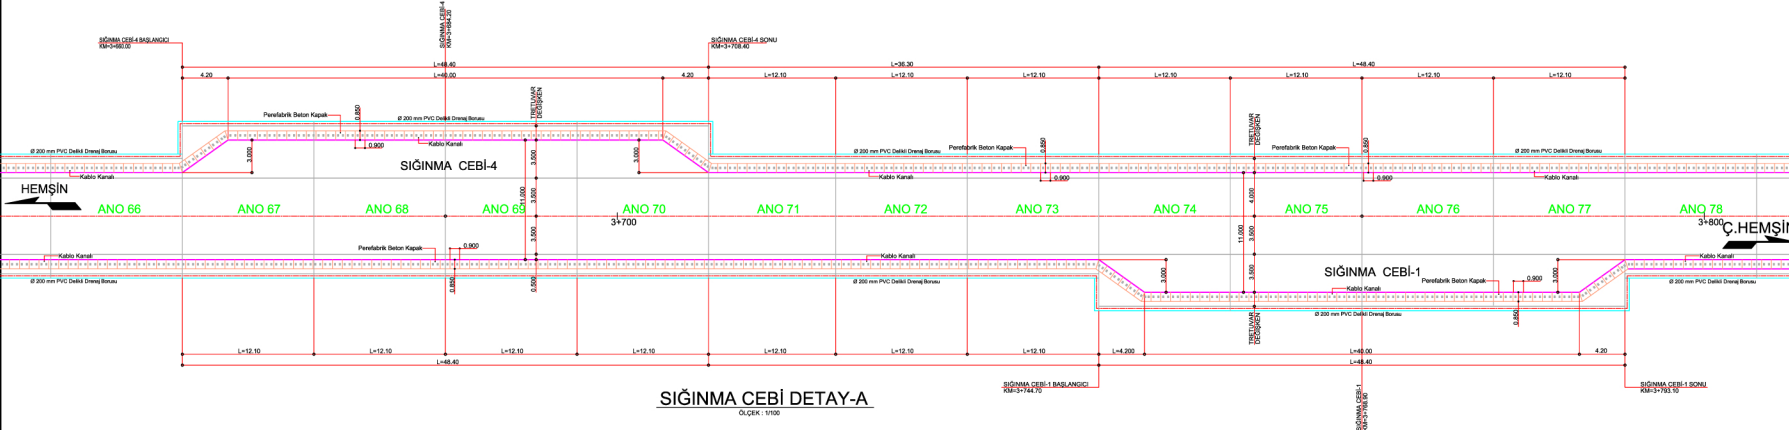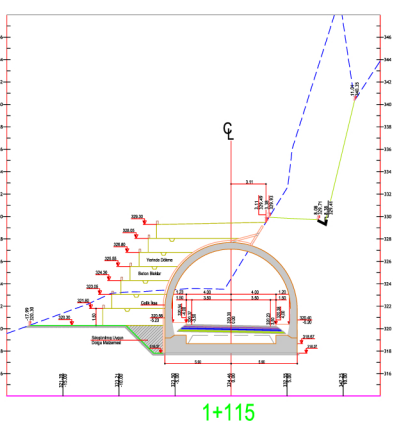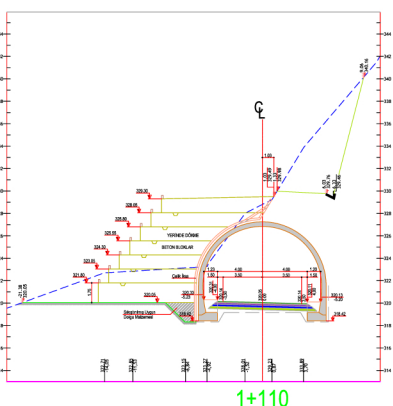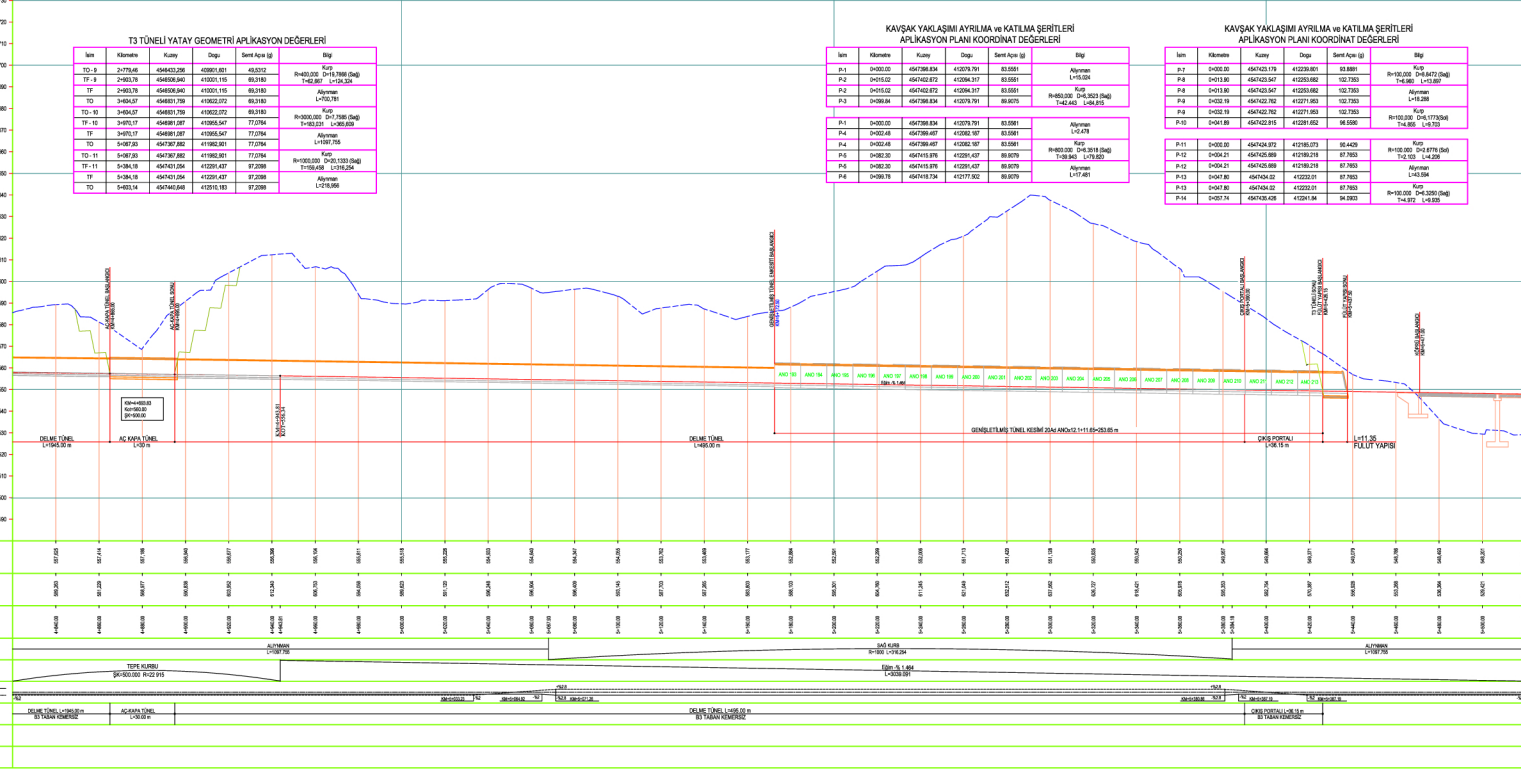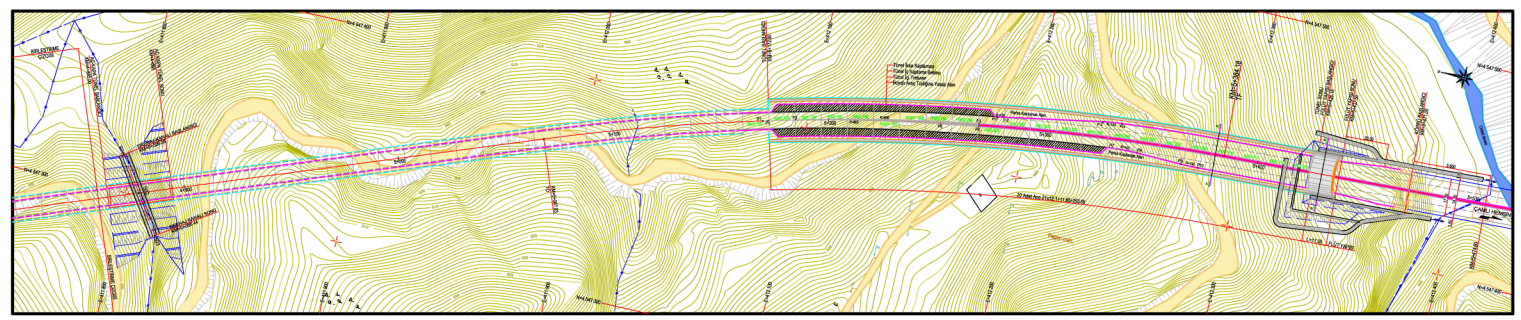

SİĞINMA CEBİ DETAY-A  
ÖLÇEK : 1/100