güngör proje
ALTYAPI MÜHENDİSLİK HİZMETLERİ LTD.ŞTİ.
INFRASTRUCTURAL ENGINEERING SERVICES LTD.CO.

YAPIM TARİHİ	2002	SHEET : 14-01
İŞİN YERİ	KARAYOLLARI GENEL MÜDÜRLÜĞÜ 1.BÖLGE MÜDÜRLÜĞÜ-İSTANBUL ADAPAZARI-PAMUKOVA DEVLET YOLU	
İŞİN ADI	K.G.M.ADAPAZARI-PAMUKOVA 14 BÖL.MD.YOLU ETÜD PROJE MÜH. HİZMETLERİ İŞİ	
İŞİN SAHİBİ	KARAYOLLARI GENEL MÜDÜRLÜĞÜ 1.BÖLGE MÜDÜRLÜĞÜ	
İŞVEREN	ALTINOK Müh.Müş.Ltd.Şti.	

PROJE ÖZETİ :

Karayolları Genel Md.1.Böl.Md.nün Adapazarı Pamukova arasındaki 48 Km.lik yolun rehabilitasyonu için açmış olduğu proje yayapım işi ihalesini Altınok firması kazanmış firmamız taşeron proje firması olarak bu güzergah üzerinde yer alan kavşakların uygulama projelerinin yapım işini üstlenmiştir.

Firmamız söz konusu güzergah üzerinde yer alan 8 Ad."Geyve-1,Geyve-2,Hayrettin, Karaçam,Karapınar,Kirazca,Pamukova, Turgutlu" kavşaklarının proje alternatiflerini ve uygulama projelerini hazırlanmıştır.

Bu proje kapsamında aşağıdaki proje faaliyetleri yürütülmüştür.

- Kavşak Şevli Planları
- Kavşak Aplikasyon Planları
- Kavşak Kotlu Planları
- Kavşak Profilleri
- Kavşak Enkesitleri
- Köprü ve Sanat yapıları Yerleşim Planları
- Yol ve Kavşak Tip Enkesit ve Detayları

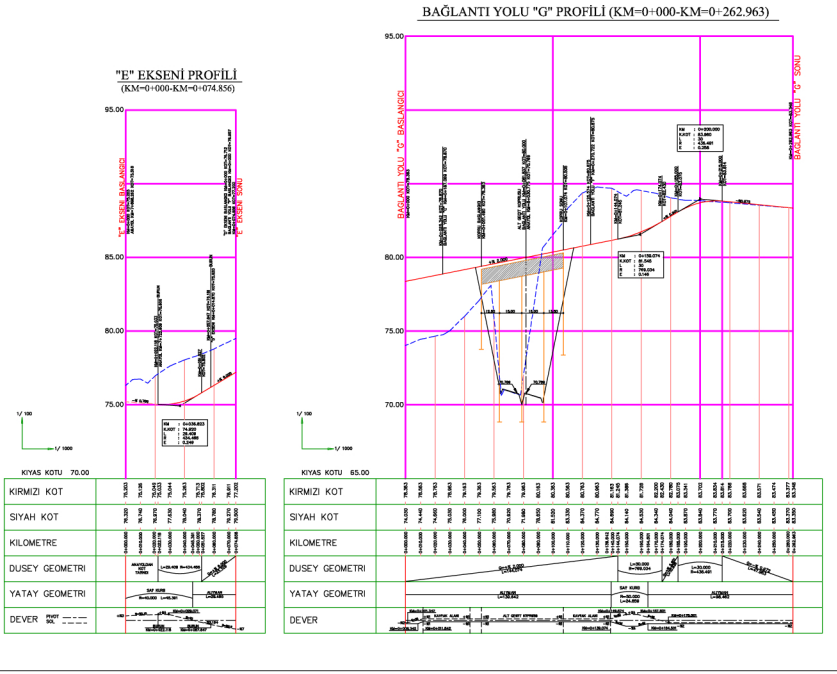

REFERANSLAR

SIRA NO	PROJE NO	PROJE AÇIKLAMASI
1		
2		
3		
4		
5		
6		
7		
8		
9		
10		
11		
12		
13		
14		
15		
16		
17		
18		
19		
20		

BAYINDIRLIK VE İSKAN BAKANLIĞI
KARAYOLLARI GENEL MÜDÜRLÜĞÜ
KARAYOLLARI 1 BÖLGE MÜDÜRLÜĞÜ

ADAPAZARI-PAMUKOVA 14.BL.HD. YOLU
KM : 0+000 - 48+000
ETÜT PROJE MÜHENDİSLİK HİZMETLERİ İŞİ

"E" EKSENİ PROFİLİ (KM=0+000.000-KM=0+074.856)
BAĞLANTI YOLU "G" PROFİLİ (0+000.000-KM=0+262.953)

İŞİ	ADI SOYADI	İMZA	TARİH
TAP.MÜ	M.Sami SENGÖN		10.06.2002
ÇİZİM	Ozan GÜNGÖR		10.06.2002
KONTROL	M.Sami SENGÖN		10.06.2002
ONAY	Emre ALTINOK/Abdurrahman ALTINOKPLMÜ		20.06.2002

YÜKLENİCİ FİRMA: altınok müşavir mühendislik ltd.şti.
PROJE FİRMA: güngör proje ALTYAPI MÜHENDİSLİK HİZMETLERİ LTD.ŞTİ. INFRASTRUCTURAL ENGINEERING SERVICES LTD.CO.

ÖLÇEK : 1/1000

MAKAM	ONYANI	ADI SOYADI	İMZA	TARİH
	Proje Şefi	Engin KÖRÜK		
1. BÖLGE MÜDÜRLÜĞÜ	Şb.Müh.Başmüh.	Tayyar TOPÇUOĞLU		
	1.BÖLGE M.Müdü			
PROJE ETÜT VE PROJE DAIRESI BAŞKANLIĞI ETÜT PROJE DAIRESI		Mustafa KAPAKOĞLU		
		Ismail TÜMÜ		

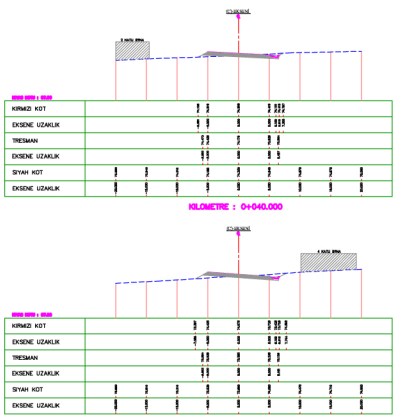

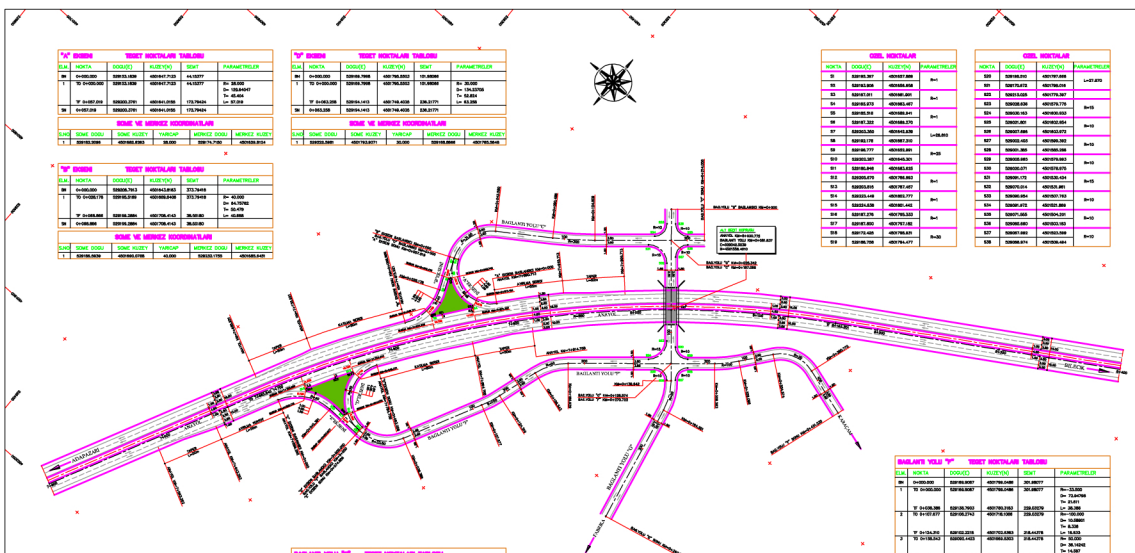

REFERANSLAR

SIRA NO	PROJE NO	PROJE AÇIKLAMASI
1		
2		
3		
4		
5		
6		
7		
8		
9		
10		
11		
12		
13		
14		
15		
16		
17		
18		
19		
20		

BAYINDIRLIK VE İSKAN BAKANLIĞI
KARAYOLLARI GENEL MÜDÜRLÜĞÜ
KARAYOLLARI 1 BÖLGE MÜDÜRLÜĞÜ

ADAPAZARI-PAMUKOVA 14.BL.HD. YOLU
KM : 0+000 - 48+000
ETÜT PROJE MÜHENDİSLİK HİZMETLERİ İŞİ

KARAÇAM KAVŞAĞI KM=8+030.775
APLİKASYON PLANI

İŞİ	ADI SOYADI	İMZA	TARİH
TAP.MÜ	M.Sami SENGÖN		10.06.2002
ÇİZİM	Ozan GÜNGÖR		10.06.2002
KONTROL	M.Sami SENGÖN		10.06.2002
ONAY	Emre ALTINOK/Abdurrahman ALTINOKPLMÜ		20.06.2002

YÜKLENİCİ FİRMA: altınok müşavir mühendislik ltd.şti.
PROJE FİRMA: güngör proje ALTYAPI MÜHENDİSLİK HİZMETLERİ LTD.ŞTİ. INFRASTRUCTURAL ENGINEERING SERVICES LTD.CO.

ÖLÇEK : 1/1000

MAKAM	ONYANI	ADI SOYADI	İMZA	TARİH
	Proje Şefi	Engin KÖRÜK		
1. BÖLGE MÜDÜRLÜĞÜ	Şb.Müh.Başmüh.	Tayyar TOPÇUOĞLU		
	1.BÖLGE M.Müdü			
PROJE ETÜT VE PROJE DAIRESI BAŞKANLIĞI ETÜT PROJE DAIRESI		Mustafa KAPAKOĞLU		
		Ismail TÜMÜ		