güngör proje
ALTYAPI MÜHENDİSLİK HİZMETLERİ LTD.ŞTİ.
INFRASTRUCTURAL ENGINEERING SERVICES LTD.CO.

YAPIM TARİHİ	2002	SHEET : 14-02
İŞİN YERİ	KARAYOLLARI GENEL MÜDÜRLÜĞÜ 1.BÖLGE MÜDÜRLÜĞÜ-İSTANBUL ADAPAZARI-PAMUKOVA DEVLET YOLU	
İŞİN ADI	K.G.M.ADAPAZARI-PAMUKOVA 14 BÖL.MD.YOLU ETÜD PROJE MÜH. HİZMETLERİ İŞİ	
İŞİN SAHİBİ	KARAYOLLARI GENEL MÜDÜRLÜĞÜ 1.BÖLGE MÜDÜRLÜĞÜ	
İŞVEREN	ALTINOK Müh.Müş.Ltd.Şti.	

PROJE ÖZETİ :

Karayolları Genel Md.1.Böl.Md.nün Adapazarı Pamukova arasındaki 48 Km.lik yolun rehabilitasyonu için açmış olduğu proje yapım işi ihalesini Altınok firması kazanmış firmamız taşeron proje firması olarak bu güzergah üzerinde yer alan kavşakların uygulama projelerinin yapım işini üstlenmiştir.

Firmamız söz konusu güzergah üzerinde yer alan 8 Ad."Geyve-1,Geyve-2,Hayrettin, Karaçam,Karapınar,Kirazca,Pamukova, Turgutlu" kavşaklarının proje alternatifleri-ni ve uygulama projelerini hazırlanmıştır.

Bu proje kapsamında aşağıdaki proje faaliyetleri yürütülmüştür.

- Kavşak Şevli Planları
- Kavşak Aplikasyon Planları
- Kavşak Kotlu Planları
- Kavşak Profilleri
- Kavşak Enkesitleri
- Köprü ve Sanat yapıları Yerleşim Planları
- Yol ve Kavşak Tip Enkesit ve Detayları

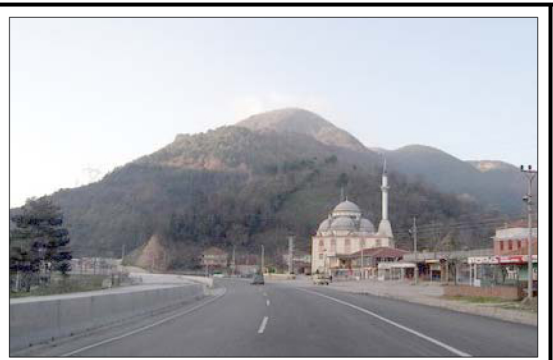

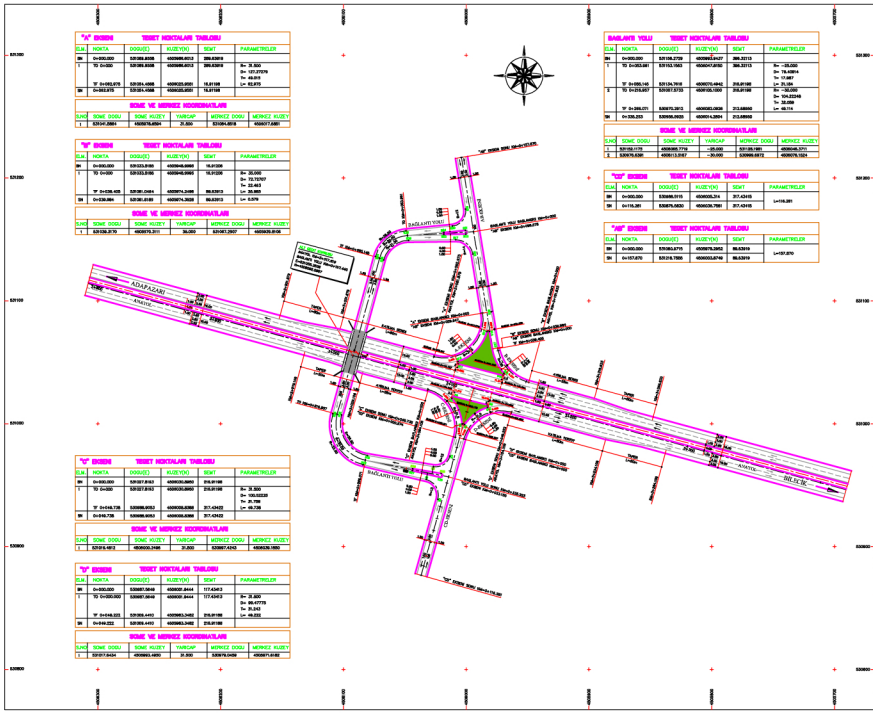

REFERANSLAR

SIRA NO	PROJE NO	PROJE AMAÇLARASI
1		
2		
3		
4		
5		
6		
7		
8		
9		
10		
11		
12		
13		
14		
15		
16		
17		
18		
19		
20		

BAYINDIRLIK VE İSKAN BAKANLIĞI
KARAYOLLARI GENEL MÜDÜRLÜĞÜ
KARAYOLLARI 1.BÖLGE MÜDÜRLÜĞÜ

ADAPAZARI-PAMUKOVA 14.BL.HD. YOLU
KM : 0+000 - 48+000
ETÜT PROJE MÜHENDİSLİK HİZMETLERİ İŞİ

YUKARI KIRAZCA KAVŞAĞI KM-3+017.819
APLİKASYON PLANI

İŞİ	ADI SOYADI	İMZA	TARİH
YAPAN	M.Sait BİNGÖL		10.06.2002
ÇİZEN	Ozan BİNGÖL		10.06.2002
KONTROL	M.Sait BİNGÖL		10.06.2002
ONAY	Emre ALTINOK/Abdurrahman ALTUNYURAK		20.06.2002

YÜKLENİCİ FİRMA: altınok müşavirlik ltd.şti.
PROJE FİRMA: güngör proje

ÖLÇEK : 1/1000

MAKAM	ONAYIN	ADI SOYADI	İMZA	TARİH
Proje Şefi		Özgür BİNGÖL		
1. BÖLGE MÜDÜRLÜĞÜ	Proje Müş.Mdür.	Tayyar TOPÇUOĞLU		
	1. Bölge Müdürü			

YOL SİTİ-İ BİTİMLİ
ELVERİŞLİ EĞİMLİ
ETÜT PROJE ÇARŞISI
DEMİRİN

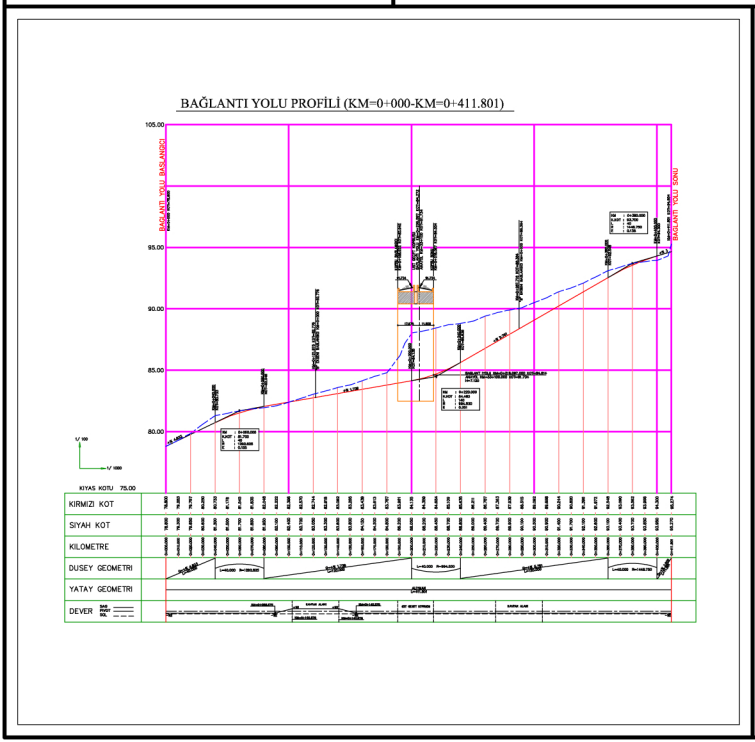

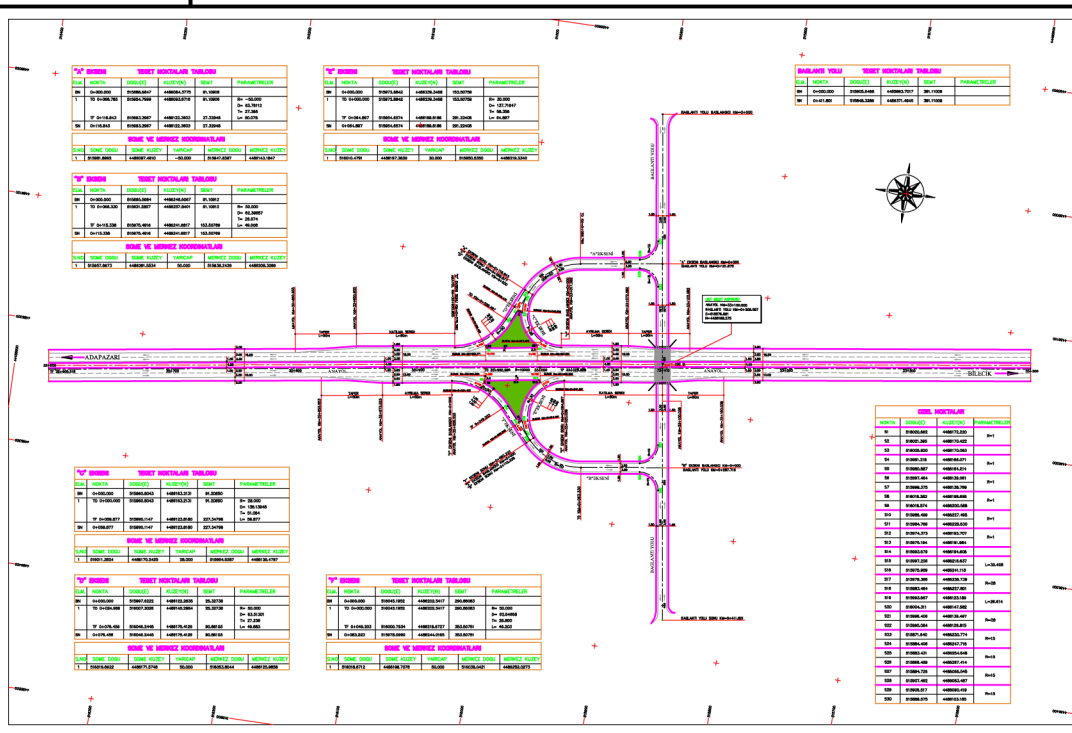

REFERANSLAR

SIRA NO	PROJE NO	PROJE AMAÇLARASI
1		
2		
3		
4		
5		
6		
7		
8		
9		
10		
11		
12		
13		
14		
15		
16		
17		
18		
19		
20		

BAYINDIRLIK VE İSKAN BAKANLIĞI
KARAYOLLARI GENEL MÜDÜRLÜĞÜ
KARAYOLLARI 1.BÖLGE MÜDÜRLÜĞÜ

ADAPAZARI-PAMUKOVA 14.BL.HD. YOLU
KM : 0+000 - 48+000
ETÜT PROJE MÜHENDİSLİK HİZMETLERİ İŞİ

PAMUKOVA KAVŞAĞI KM-33+100.000
APLİKASYON PLANI

İŞİ	ADI SOYADI	İMZA	TARİH
YAPAN	M.Sait BİNGÖL		10.06.2002
ÇİZEN	Ozan BİNGÖL		10.06.2002
KONTROL	M.Sait BİNGÖL		10.06.2002
ONAY	Emre ALTINOK/Abdurrahman ALTUNYURAK		20.06.2002

YÜKLENİCİ FİRMA: altınok müşavirlik ltd.şti.
PROJE FİRMA: güngör proje

ÖLÇEK : 1/1000

MAKAM	ONAYIN	ADI SOYADI	İMZA	TARİH
Proje Şefi		Özgür BİNGÖL		
1. BÖLGE MÜDÜRLÜĞÜ	Proje Müş.Mdür.	Tayyar TOPÇUOĞLU		
	1. Bölge Müdürü			

YOL SİTİ-İ BİTİMLİ
ELVERİŞLİ EĞİMLİ
ETÜT PROJE ÇARŞISI
DEMİRİN