GÜNGÖR PROJE ALTYAPI MÜH.LTD.ŞT.
YOL VE DERENAJ TİP ENKESİT VE DETAYLARI

BİLİM İLAÇ GEBZE TESİSLERİ-1

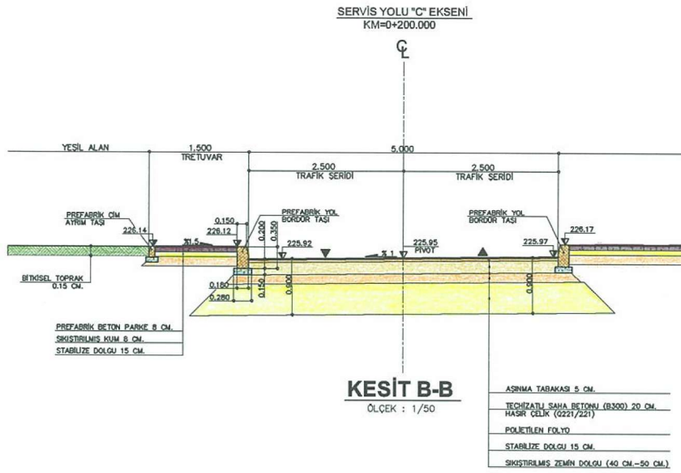

KESİT B-B
ÖLÇEK : 1/50

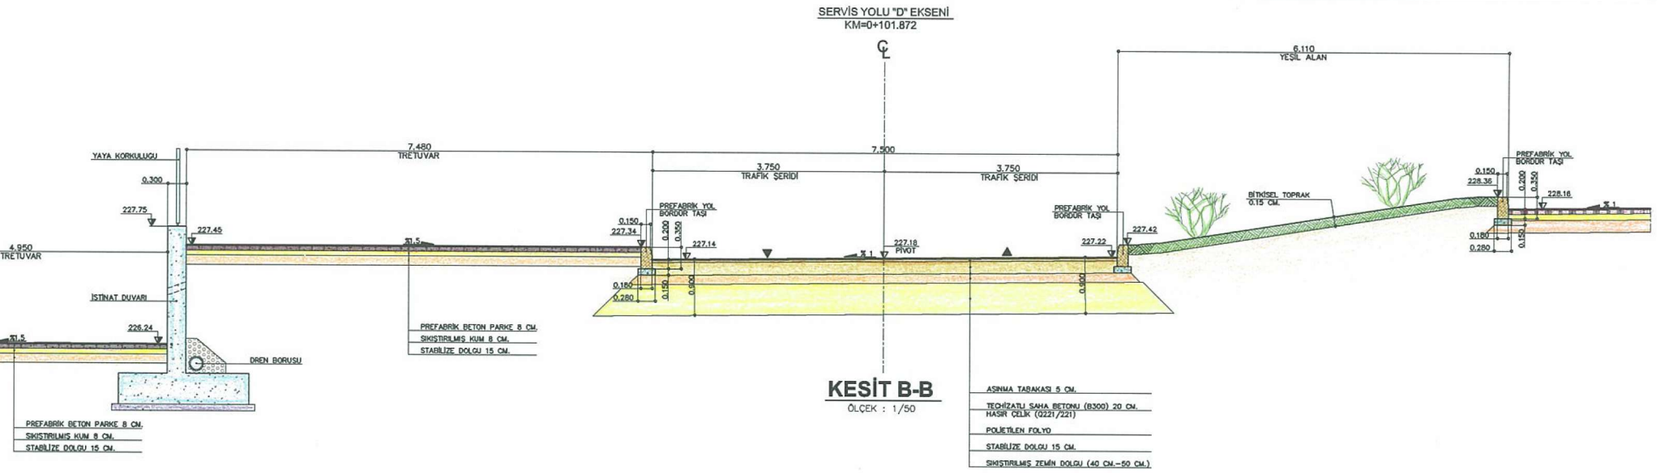

KESİT B-B
ÖLÇEK : 1/50

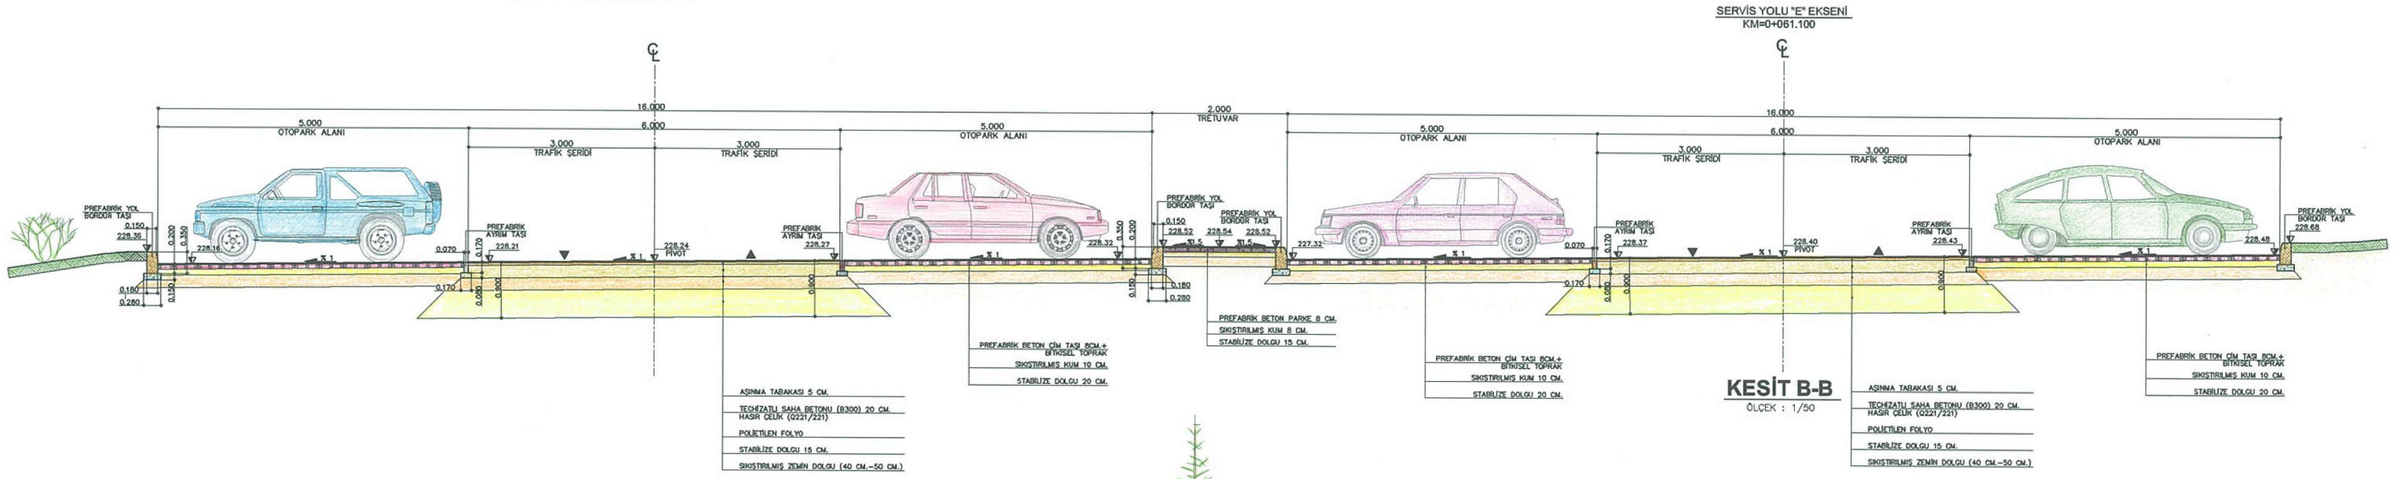

KESİT B-B
ÖLÇEK : 1/50

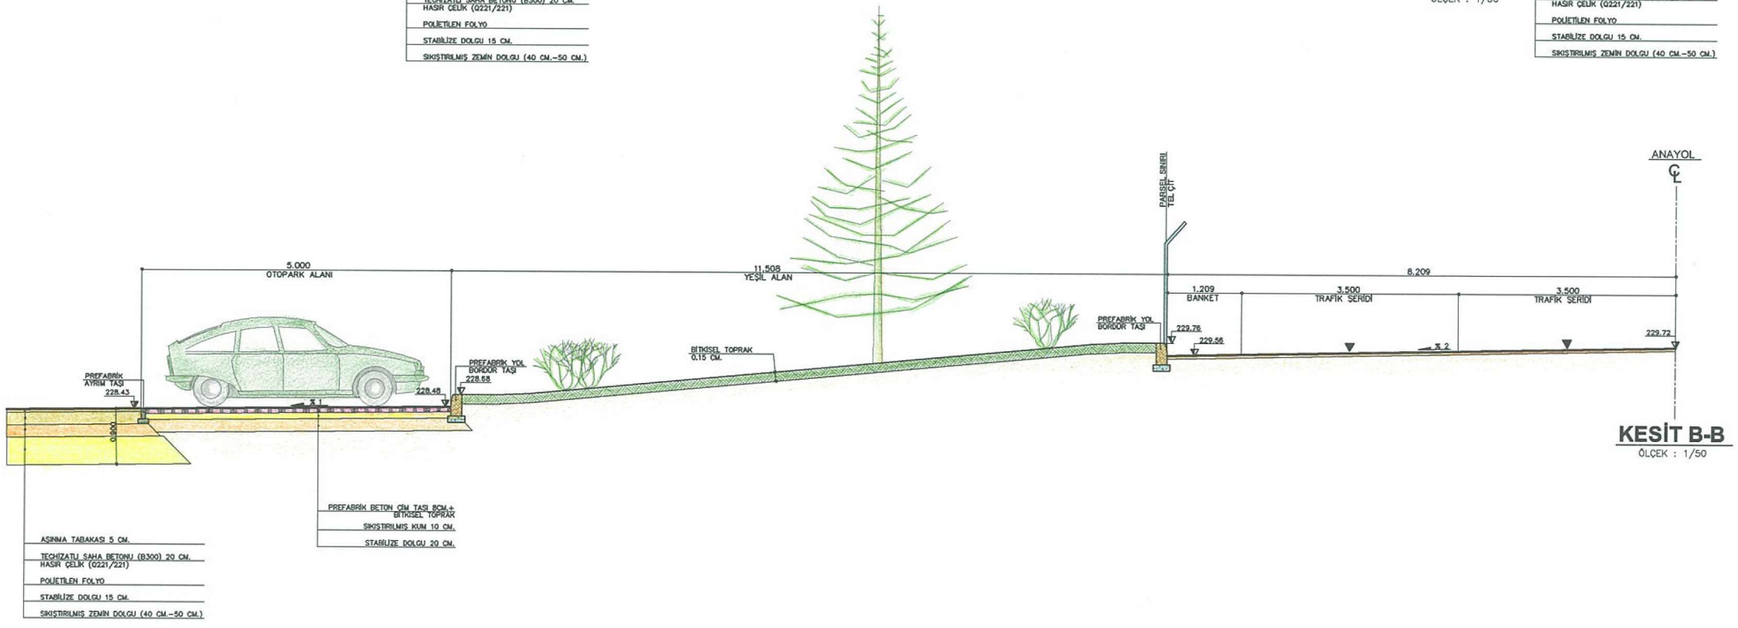

KESİT B-B
ÖLÇEK : 1/50