GÜNGÖR PROJE ALTYAPI MÜH.LTD.ŞT.
YOL VE DERENAJ TİP ENKESİT VE DETAYLARI

HONDA GEBZE TESİSLERİ-1

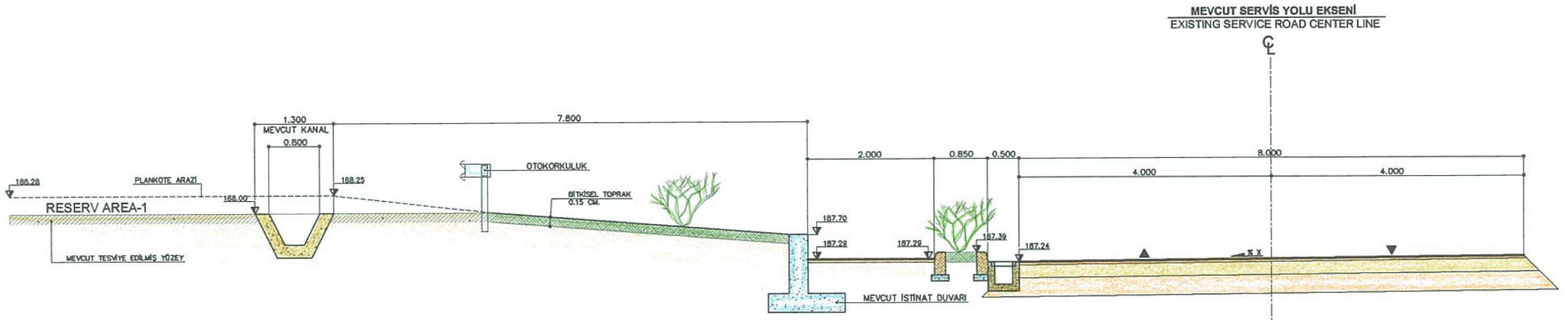

KESİT E-E
ÖLÇEK : 1/50

SERVİS YOLLARI
ÜST YAPI KALINLIKLARI
SERVICE RODS
PAVEMENT CONSTRUCTION
ÖLÇEK : 1/10

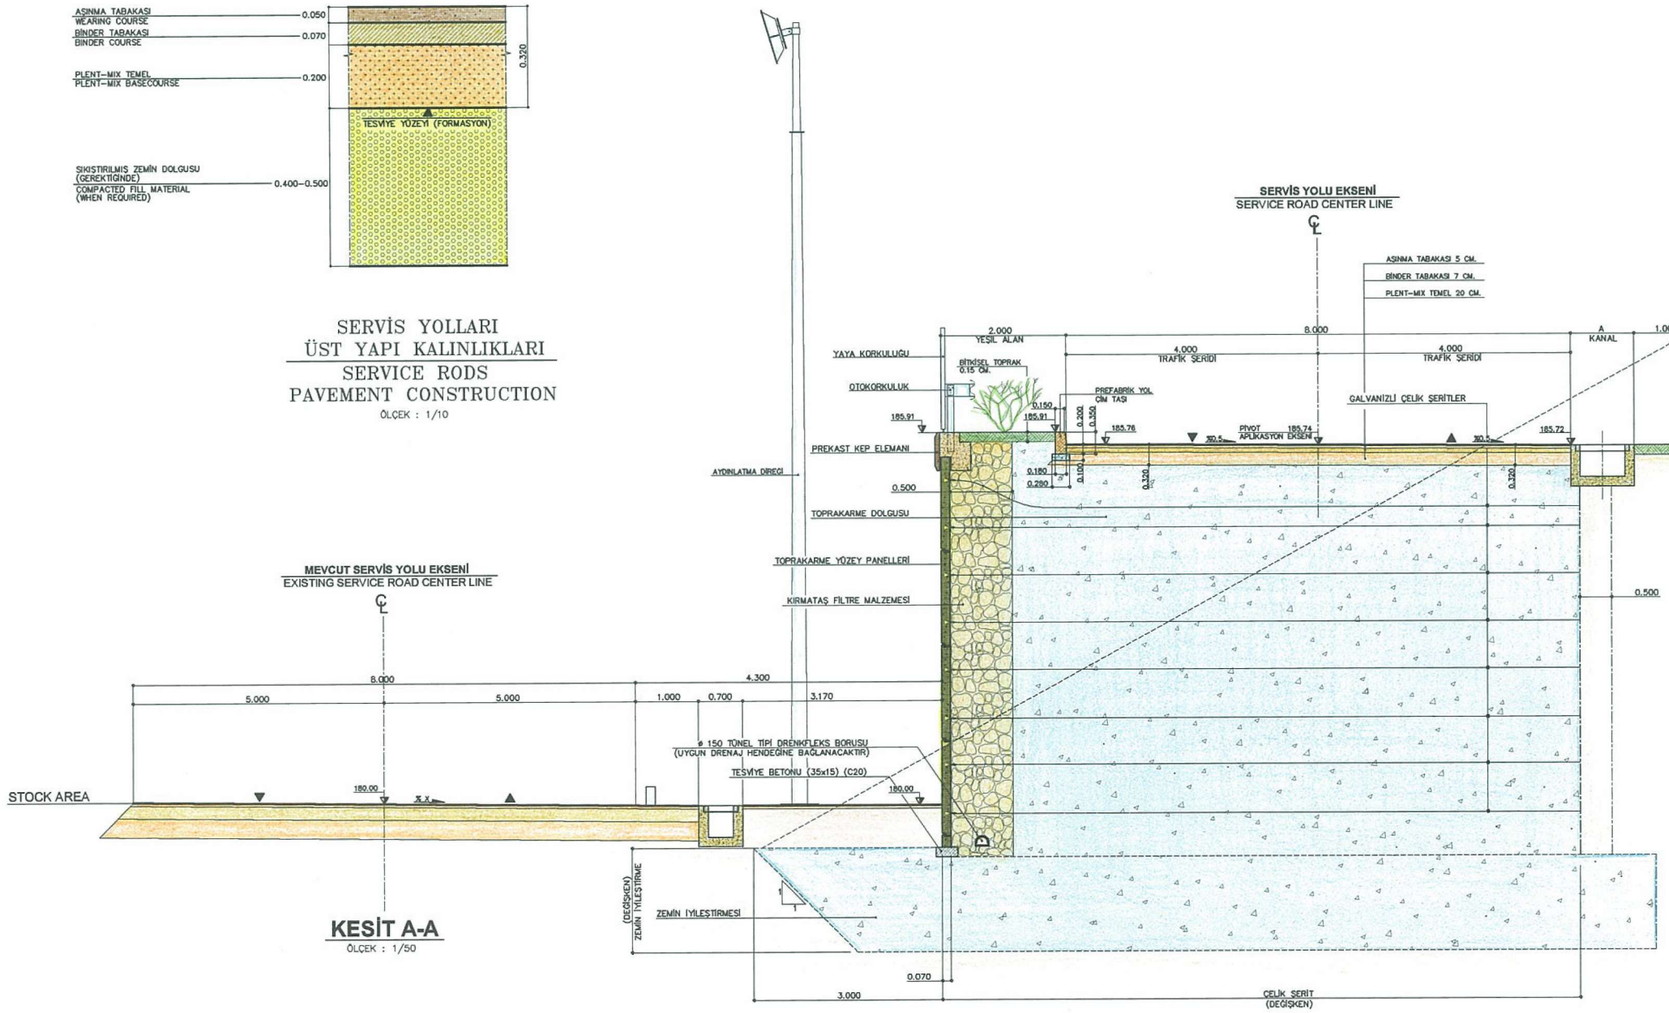

KESİT A-A
ÖLÇEK : 1/50

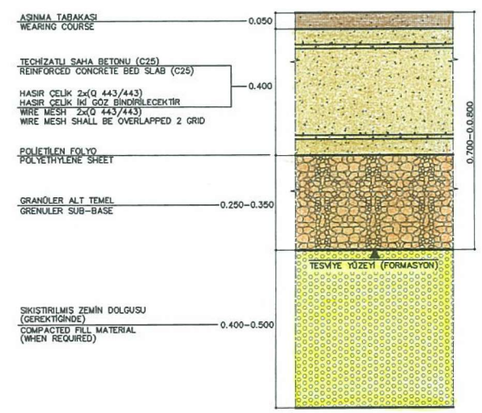

ÜST YAPI KALINLIKLARI
PAVEMENT CONSTRUCTION
ÖLÇEK : 1/10