güngör proje
ALTYAPI MÜHENDİSLİK HİZMETLERİ LTD.ŞTİ.
INFRASTRUCTURAL ENGINEERING SERVICES LTD.CO.

YAPIM TARİHİ	2001	SHEET : 11-01
İŞİN YERİ	BAĞCILAR-İSTANBUL	
İŞİN ADI	BAĞCILAR-GÜNEŞLİ-TEM OTOYOLU BAĞLANTI KAVŞAĞI	
İŞİN SAHİBİ	İSTANBUL BÜYÜK ŞEHİR BELEDİYESİ	
İŞVEREN	ALTINOK Müh.Müş.Ltd.Şti	

PROJE ÖZETİ :

İ.B.B.si Yeşilköy Hava Limanı,Mahmutbey Batı Kavşağı arasındaki bağlantı yolu üzerinde yer alan Bağcılar Kavşağı'nın yeniden düzenlemesi için açmış olduğu ihaleyi Altınok firması kazanmış,yüklenici firma ile yapılan antlaşma ile söz konusu işle ilgili proje faliyetlerini yürütme işini firmamız üstlenmiştir.

Mevcut kavşak,sanayinin ve yerleşim alanalanlarının yogun olduğu bir bölgede yer almakta ve trafik kapasite değerlerinin altında kalmaktadır.Firmamız bu konuda değişik proje alternatifleri hazırlıyarak İ.B.B. sinin görüş ve onayına sunmuş, en uygun çözüme ait ugulama projelerini hazırlamıştır. Bu kapsamda şu proje faaliyetleri yürütülmüştür.

- Trafik Sayım ve Analizleri
- Harita ve Plankote Alımları
- Kavşak Yerleşim Planları
- Kavşak Aplikasyon Plan ve Profilleri
- Kavşak Tip Enkesit ve Detayları
- Kavşak Köprü ve Sanat Yapıları
- Kavşak Drenaj Planları

BAĞLANTI YOLU PROFİLİ : (KM=0+000.000-KM=0+753.614)

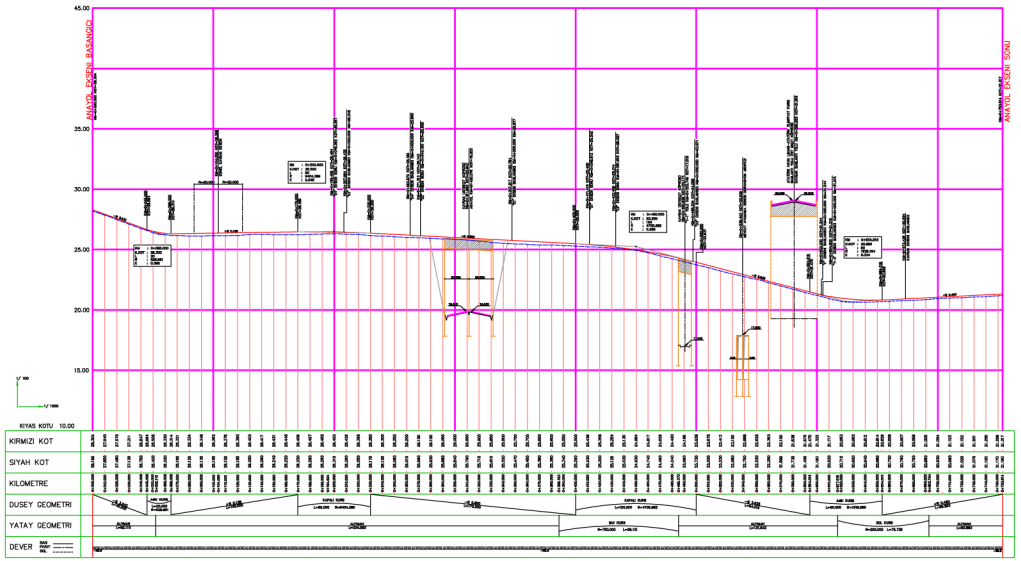

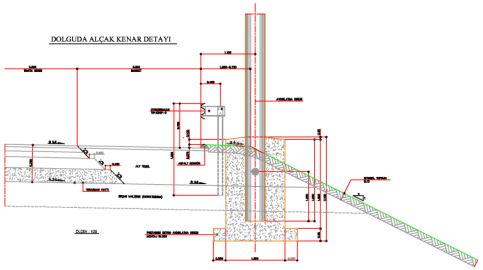

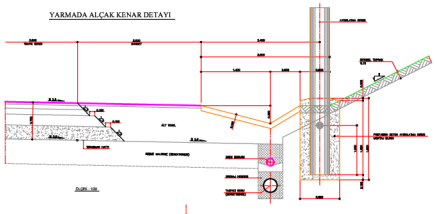

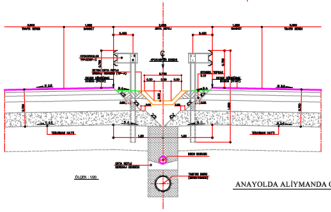

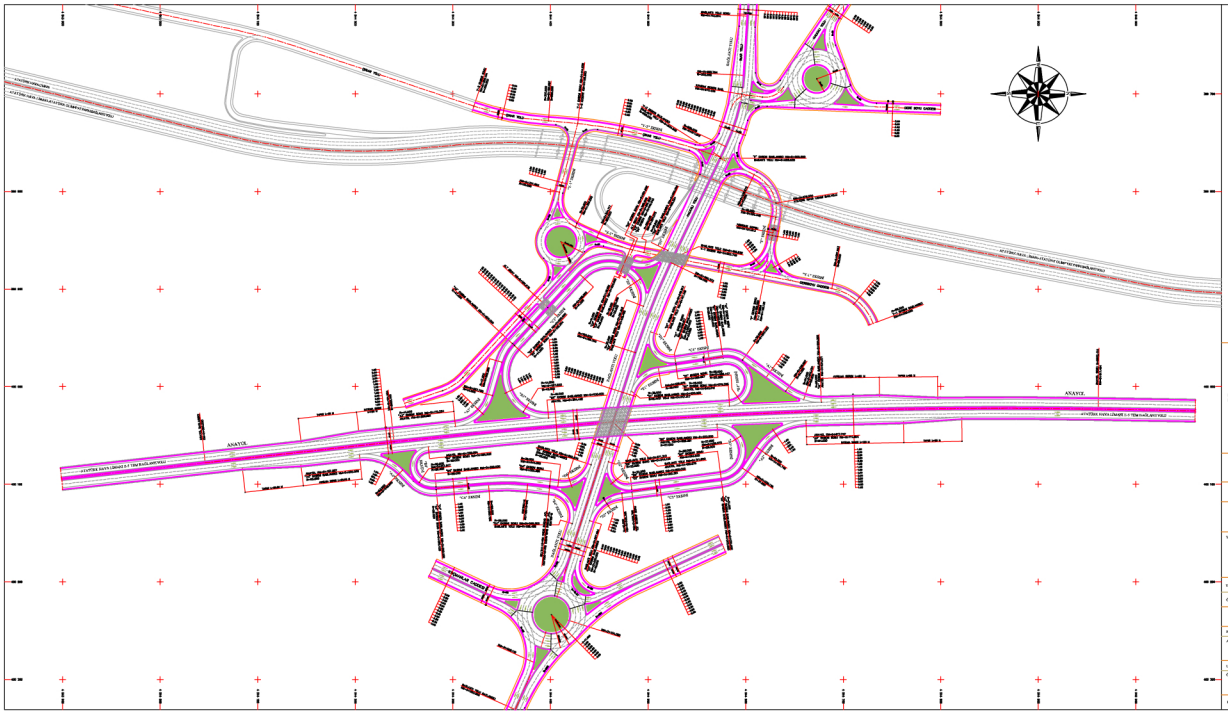

İSTANBUL BÜYÜKŞEHİR BELEDİYESİ

BAĞCILAR,GÜNEŞLİ TEM BAĞLANTI YOLU KAVŞAĞI

KAVŞAK UYGULAMA PROJE ÇALIŞMALARI
(GEOMETRİK PLAN DEĞİŞİKLİĞİ)

UYGULAYICI FİRMA: ALTINOK GÜMÜŞ İNŞ. MÜH. MÜŞ. İNŞ. TİC. LTD. ŞTİ.

PROJE FİRMA: güngör proje ALTYAPI MÜHENDİSLİK HİZMETLERİ LTD. ŞTİ. INFRASTRUCTURAL ENGINEERING SERVICES LTD. CO.

YAPAN : MALAZ GÜNEŞ	ÇİZEN : COŞKUN AŞLA	KONTROL : CEVDET ALTINOK
ÖLÇEK : 1/500	TARİH : KASIM 2001	İMZA :

ULAŞIM KOORDİNASYON MÜDÜRLÜĞÜ

KONTROL MÜHENDİSİ	KONTROL AMİRİ
ATİLLA ALKAÇ	NİLÜFER
ULAŞIM KOORDİNASYON MÜDÜRÜ	ULAŞIM KOORDİNASYON MÜŞAVİRİ
ÖZKAN ERER	MİKAİL ANTLAŞ

PROJE NO : İBB-BAĞ-GYO-0000 | REVİZYON NO :