

YAPIM TARİHİ	2006	SHEET : 33-01
İŞİN YERİ	HASTAL KAVŞAĞI-E-80 ÇEVRE YOLU BAĞLANTI KAVŞAKLARI KAĞITHANE-İSTANBUL	
İŞİN ADI	AVRUPA YAKASI KÖPRÜLÜ KATLI KAVŞAK ALTGEÇİT VE YOL UYGULAMA PROJELERİ (36 ETAP)	
İŞİN SAHİBİ	İSTANBUL BÜYÜK ŞEHİR BELEDİYESİ ULAŞIM DAİRE BAŞKANLIĞI ULAŞIM PLANLAMA MÜDÜRLÜĞÜ	
İŞVEREN	İSTANBUL BÜYÜK ŞEHİR BELEDİYESİ	

**PROJE ÖZETİ :**


İ.B.B.sı Ulaşım Daire Başkanlığı tarafından İstanbul içindeki Yol ve Kavşakların düzenlenmesi için oluşturduğu (36 Etap) Projelerinde safhasında E-80 üzerinde yer alan Hasdal Kavşağı, çevre Kavşak ve Yolların düzenlenmesi işi için Müteahit Firma olarak firmamızı görevlendirmiştir.

Firmamız Proje faaliyetleri kapsamında ana görüş olarak Kemergaz yolunun E-80 ile direkt bağlantısını sağlayacak Proje alternatifleri üzerinde çalışmış ve bunları İ.B.B.nin görüşlerine sunmuştur.

Daha sonra söz konusu işle ilgili Proje faaliyetlerinin önerilen proje bedeli ile gerçekleştirilemeyeceğinin anlaşılması üzerine bu konudaki çalışmalar sonlandırılmıştır.

Söz konusu Proje faaliyetleri kapsamında aşağıdaki işler yapılmıştır.

- Harita Alımı
- Trafik sayım ve Analizleri Raporu
- Proje Alternatifleri ve Yerleşim Planları

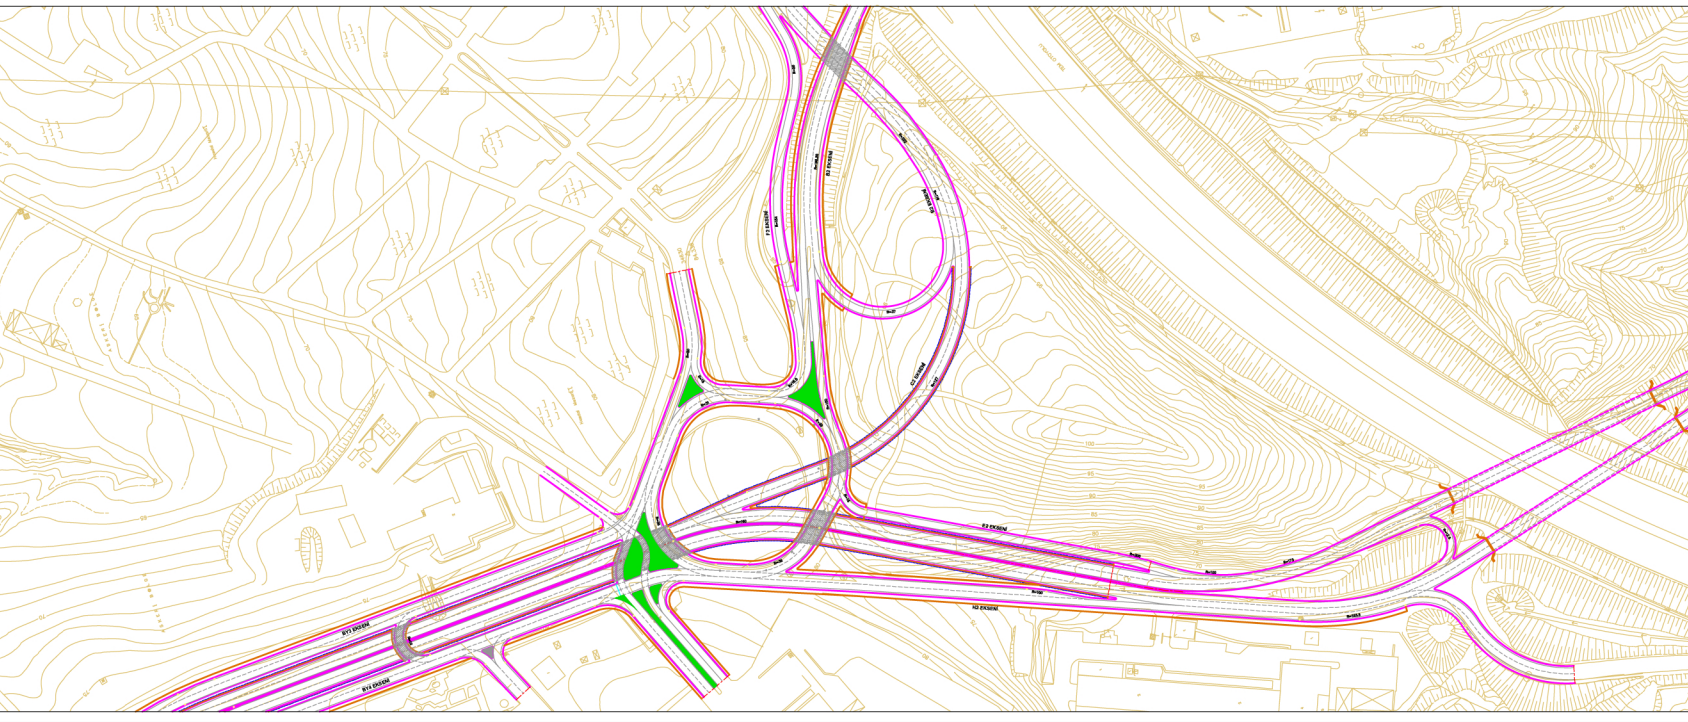

REVİZE NO	TARİHİ	AÇIKLAMA	YAPAN	KONTROL	ORJAY	TARİHİ
<p><b>T.C. İSTANBUL BÜYÜK ŞEHİR BELEDİYESİ ULAŞIM DAİRE BAŞKANLIĞI ULAŞIM PLANLAMA MÜDÜRLÜĞÜ</b></p>						
HİT. KONTROL MEH.		PRJ. KONTROL MEH.		KONTROL AMİRİ		
		RÖHVE ORJ.		ALT KAPKAN		
MÜDÜR YARDIMCISI			ULAŞIM PLANLAMA MÜDÜRÜ			
FARUK VAHİDOĞLU			ATELLA AKAN			
İŞİN ADI: AVRUPA YAKASINDA KÖPRÜLÜ KATLI KAVŞAK, ALTGEÇİT VE YOL UYGULAMA PROJELERİ (36 ETAP)						
İŞİN YERİ: KAĞITHANE, HASTAL KAVŞAĞI, TEM BAĞLANTI KAVŞAKLARI, FEVZİ ÇAKMAK CAD. ARASI YOL, KAVŞAK UYGULAMA PROJESİ						
<p><b>güngör proje</b> ALTYAPI MÜHENDİSLİK HİZMETLERİ LTD.ŞTİ. INFRASTRUCTURAL ENGINEERING SERVICES LTD.CO.</p>			YAPAN: M. SAİT GÜNGÖR			
			ÇİZEN: OKAN GÜNGÖR			
			KONTROL: M. SAİT GÜNGÖR			
PAFTA ADI: HASTAL KAVŞAĞI PROJE ALTERNATİFLERİ (AŞAMA-4B)						
ÖLÇEK	1:1000	PAFTA NO		REVİZE		
TARİHİ	19-06-2006			İST-HSD-ZO-YPL-004		
PROJE KODU	BİLD-İLS					