

YAPIM TARİHİ 2005 SHEET : 24-01

İŞİN YERİ PENDİK SAHİL-İSTANBUL


İŞİN ADI İ.B.B PENDİK İDO İSKELESİ PAZAR YERİ KAVŞAĞI DÜZENLEME VE ALTYAPI PROJELERİ

İŞİN SAHİBİ İSTANBUL BÜYÜK ŞEHİR BELEDİYESİ



İŞVEREN ORNA TAAHÜT ve TİC.LTD.ŞTİ:

PROJE ÖZETİ : İstanbul Pendik sahilinde yeni tesis edilen Pazar yerine ait otopark alanına giriş ve çıkışı sağlamak ve sahil yolu ile bağlantıyı sağlamak üzere trafik düzenleme ve kavşak uygulama projelerinin hazırlanması işi firmamız tarafından gerçekleştirilmiştir. Proje kapsamında otopark alanına ait trafik sirkülasyon projeleri ve eşdüzey kavşak projeleri hazırlanarak uygulama alanına sokulmuştur. Proje bölgesinin sahil Peyzaj alanı içinde kalması nedeniyle kavşağın çevre ile uyumunu sağlamak üzere değişik proje alternatifleri üzerinde çalışılmıştır. Bu proje kapsamında aşağıdaki proje faaliyetleri yürütülmüştür.

- Yerleşim Planları
- Trafik Sirkülasyon Planları
- Saha ve Yol Aplikasyon Planları
- Saha ve Yol Kotlu Planları
- Yol Profilleri
- Saha ve Yol Tip Enkesit ve Detayları
- Saha ve Yol Derenaj Planları

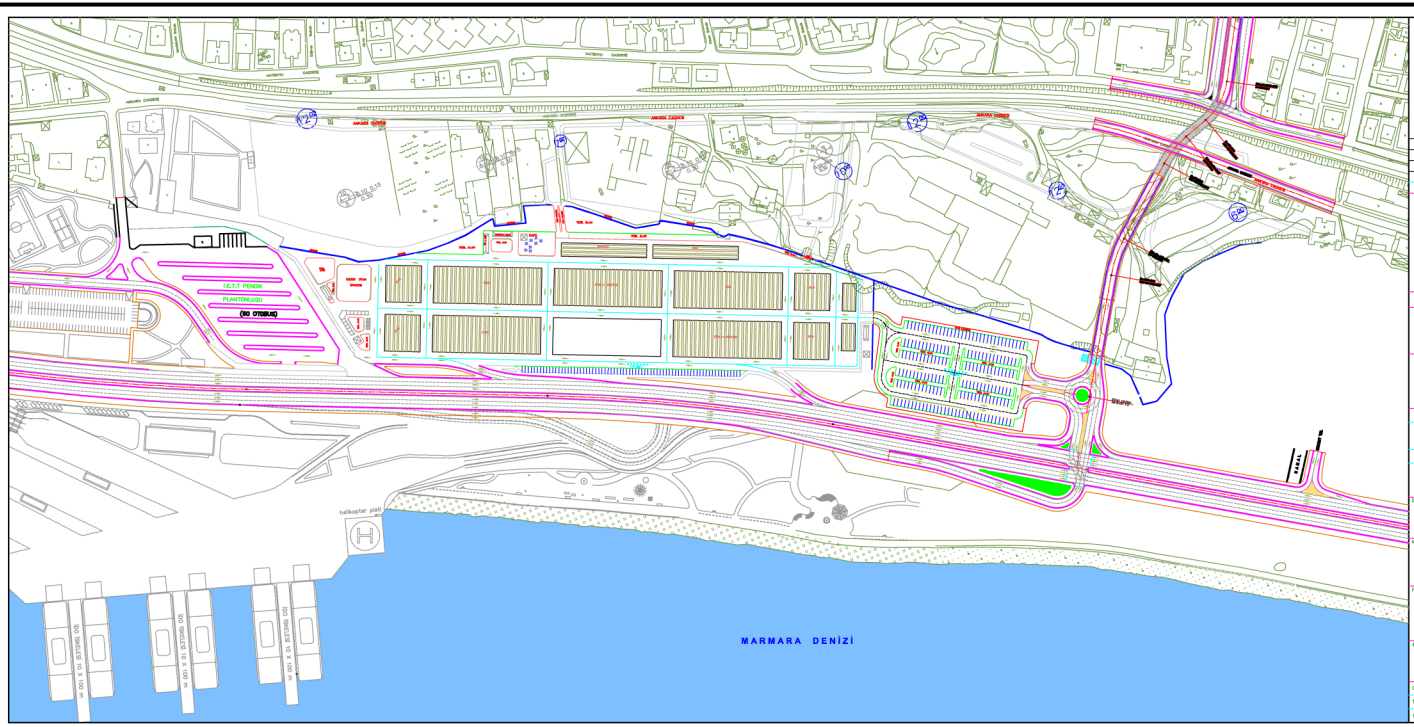

PROJE ADI: PENDİK İDO İSKELESİ EKSKİLERİN TAMAMLANMASI, BAĞLANTI YOLLARI VE YERALTI OTOPARKI İNŞAATI					
PROJE ADI: ORNA TAAHÜT ve TİC. LTD. ŞTİ.					
PROJE ADI: güngör proje					
PROJE ADI: PENDİK İDO İSKELESİ EKSKİLERİN TAMAMLANMASI, BAĞLANTI YOLLARI VE YERALTI OTOPARKI İNŞAATI					
PROJE ADI: (ZON-6) PAZAR YERİ KAVŞAĞI PROJE SEÇENEKLERİ (SEÇENEK -12A)					
ÇİZİM	YERİ	PAPTA ADI	REVİZE		
TARİHİ	29.09.2005				
PROJE YERİ	ORNA	ORNA-GYP-Z6-610			

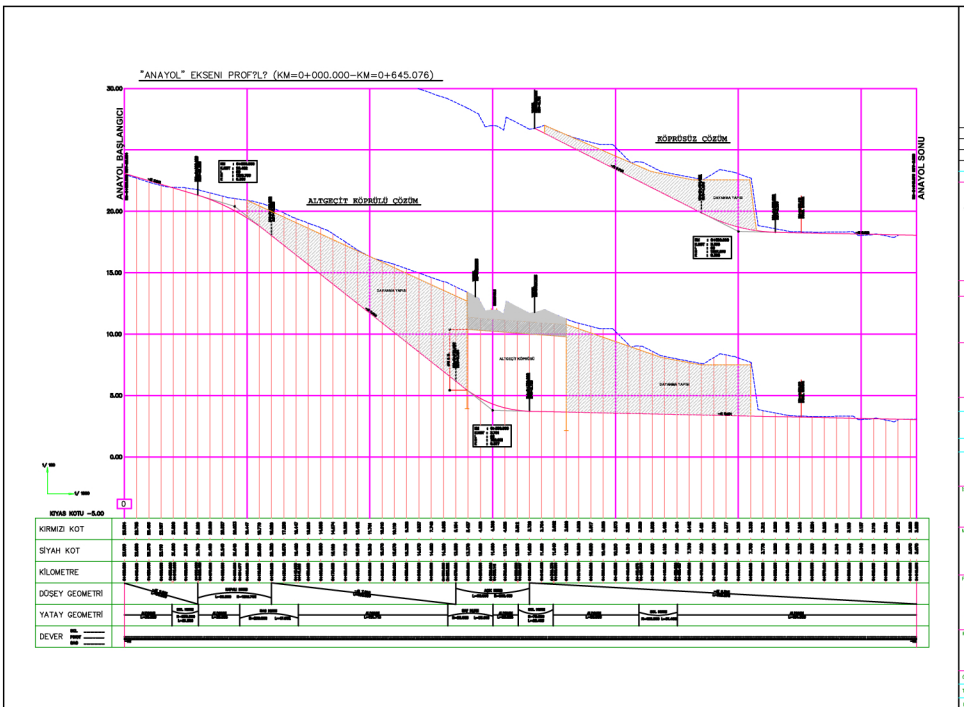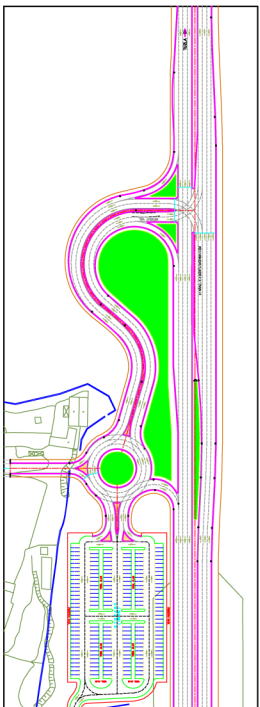

PROJE ADI: PENDİK İDO İSKELESİ EKSKİLERİN TAMAMLANMASI, BAĞLANTI YOLLARI VE YERALTI OTOPARKI İNŞAATI					
PROJE ADI: ORNA TAAHÜT ve TİC. LTD. ŞTİ.					
PROJE ADI: güngör proje					
PROJE ADI: PENDİK İDO İSKELESİ EKSKİLERİN TAMAMLANMASI, BAĞLANTI YOLLARI VE YERALTI OTOPARKI İNŞAATI					
PROJE ADI: (ZON-6) PAZAR YERİ KAVŞAĞI PROJE SEÇENEKLERİ (SEÇENEK -12A)					
ÇİZİM	YERİ	PAPTA ADI	REVİZE		
TARİHİ	29.09.2005				
PROJE YERİ	ORNA	ORNA-PRF-Z6-609			