güngör proje
ALTYAPI MÜHENDİSLİK HİZMETLERİ LTD.ŞTİ.
INFRASTRUCTURAL ENGINEERING SERVICES LTD.CO.

YAPIM TARİHİ	2005	SHEET : 25-01
İŞİN YERİ	GAZİOSMANPAŞA BOGAZKÖY-İST.	
İŞİN ADI	İ.B.B.GAZİOSMANPAŞA İLÇESİ BOĞAZKÖY BELDESİ YOL DÜZENLEME ve ORTAK ALTYAPI İNŞAATI	
İŞİN SAHİBİ	İ.B.B.FEN İŞLERİ DAİRE BAŞKANLIĞI	
İŞVEREN	İSTANBUL BÜYÜK ŞEHİR BELEDİYESİ	

PROJE ÖZETİ :

İ.B.B.Gaziosmanpaşa ilçesine bağlı Boğazköy Beldesi İstanbul'un göç alan ve yeni gelişmekte olan bir bölgesidir.Bu nedenle yerleşim alanında altyapı eksiklikleri mevut olup firmamız bu eksikliklerin tamamlanması için İ.B.B.tarafından proje üretmekle görevlendirilmiştir.

Proje kapsamında belde içinde yer alan yolların rehabilitasyonu ve yenilenmesi için altyapı projeleri üretilmiş yol drenaji,trafik sirkilasyon planları,kamulaştırma planları ve kavşak düzenlemeleri yapılarak, bu işler için gerekli metraj ve keşif hazırlanmıştır.

Bu proje kapsamında aşağıdaki proje faaliyetleri yürütülmüştür.

- Yerleşim Planları
- Yol Aplikasyon Planları
- Yol Profilleri
- Yol Tip Enkesit ve Detayları
- Kavşak Projeleri
- Trafik sirkilasyon Planları
- Kamulaştırma Planları

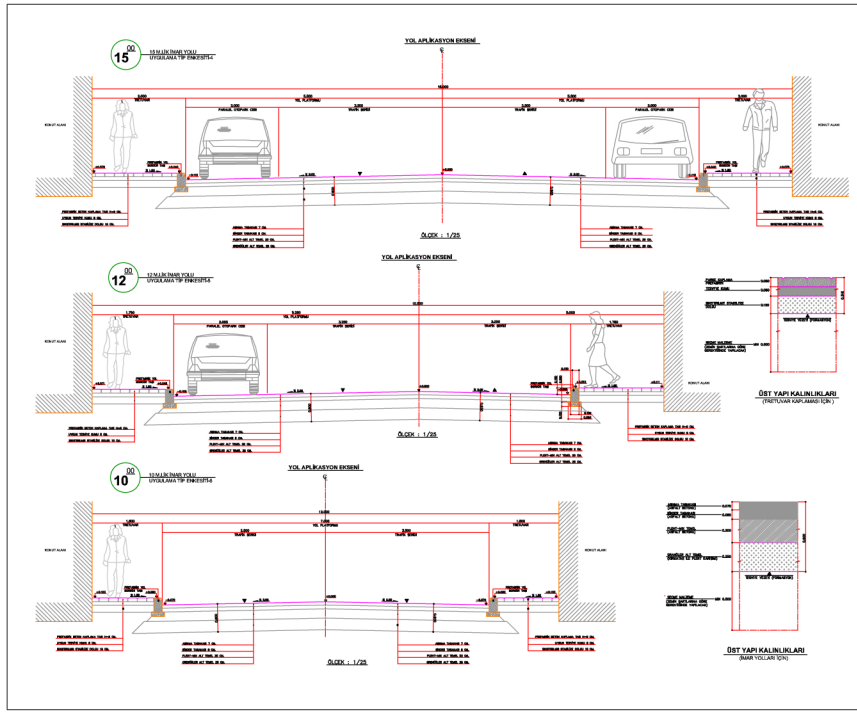

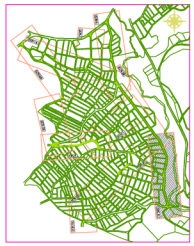

ANAHTAR PLAN

T.C.
İSTANBUL
BÜYÜK ŞEHİR BELEDİYESİ
FEN İŞLERİ DAİRE BAŞKANLIĞI
ALTYAPI KOORDİNASYON MÜDÜRLÜĞÜ

NOTERAT / KONTROL

PROJE ADI: GAZİOSMANPAŞA İLÇESİ BOĞAZKÖY BELDESİ YOL DÜZENLEME VE ORTAK ALTYAPI İNŞAATI PROJELENDİRME HİZMETLERİ

ALTYAPI KOORDİNASYON MÜDÜR YARDIMCISI — Devrim BUKÇU

ALTYAPI KOORDİNASYON MÜDÜRÜ — Mücahit DEMİRİNİ

PAFTA ADI: YOL TİP ENKESİT VE DETAYLARI-2

PROJE: güngör proje

YAPAN	İŞ SAHİ GÜNGÖR
ÇİZİN	OKAN GÜNGÖR
KONTROL	İŞ SAHİ GÜNGÖR

ÖLÇEK: — TARİH: 14-11-2005 — PAFTA NO: APK-BOĞ-TPK-20-073 — REV: 1

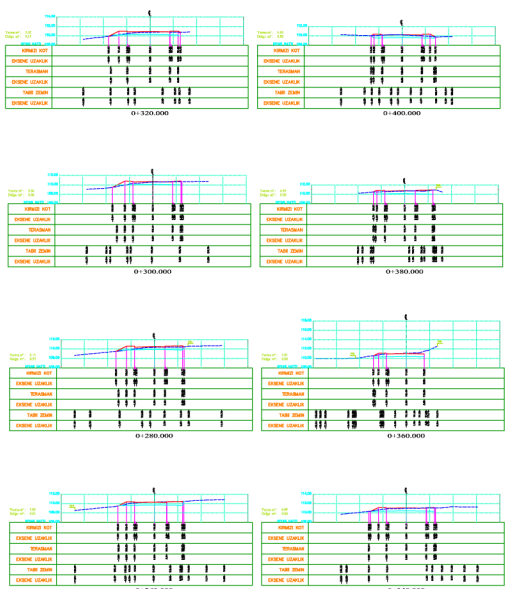

CELALBAYAR CADDESİ VE ADNANMENDERES CADDESİ-2

APLİKASYON DEĞERLERİ TABLOSU


TEBİT NOKTALARINA

APLİKASYON DEĞERLERİ TABLOSU

NOKTA NO	X	Y	KURP. DEĞ.DİŞ	KURP. DEĞ.DİŞ

ANAYOLDA

APLİKASYON DEĞERLERİ TABLOSU




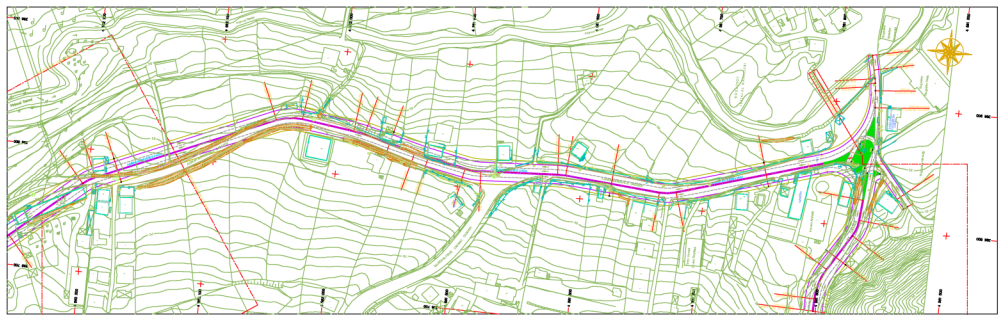

(ZON-1C) ADNAN MENDERES CADDESİ-2 PROFİLİ (KM=1+250.000-KM=1+944.486)

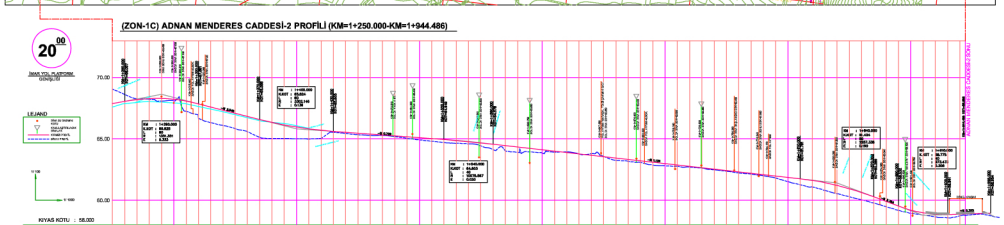

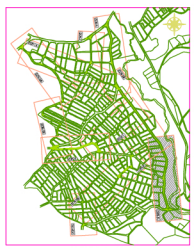

ANAHTAR PLAN

T.C.
İSTANBUL
BÜYÜK ŞEHİR BELEDİYESİ
FEN İŞLERİ DAİRE BAŞKANLIĞI
ALTYAPI KOORDİNASYON MÜDÜRLÜĞÜ

NOTERAT / KONTROL

PROJE ADI: GAZİOSMANPAŞA İLÇESİ BOĞAZKÖY BELDESİ YOL DÜZENLEME VE ORTAK ALTYAPI İNŞAATI PROJELENDİRME HİZMETLERİ

ALTYAPI KOORDİNASYON MÜDÜR YARDIMCISI — Devrim BUKÇU

ALTYAPI KOORDİNASYON MÜDÜRÜ — Mücahit DEMİRİNİ

PAFTA ADI: (ZON-1C) ADNAN MENDERES CADDESİ-2 APLİKASYON PLAN VE PROFİLİ (KM=1+250.000-KM=1+944.486)

PROJE: güngör proje

YAPAN	İŞ SAHİ GÜNGÖR
ÇİZİN	OKAN GÜNGÖR
KONTROL	İŞ SAHİ GÜNGÖR

ÖLÇEK: 1/1000-1/100 — TARİH: 14-11-2005 — PAFTA NO: APK-BOĞ-APL-Z1C-024 — REV: 1